





PLANTA BAJA




PLANTA PRIMERA

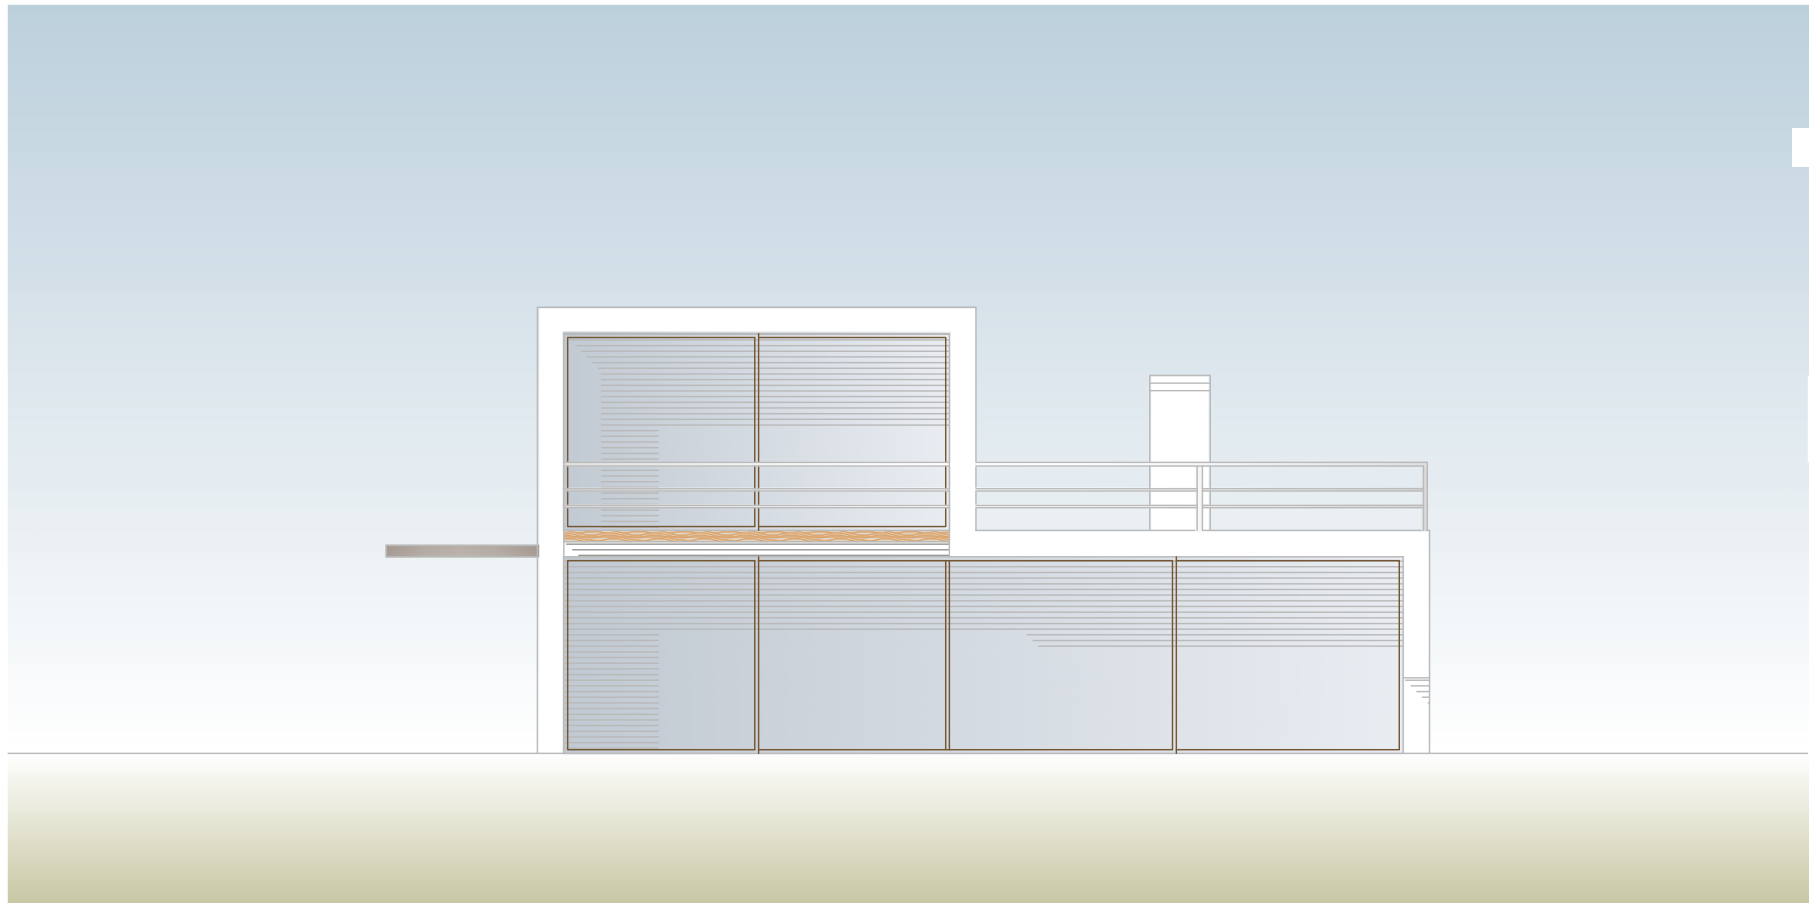


ALZADO SUROESTE

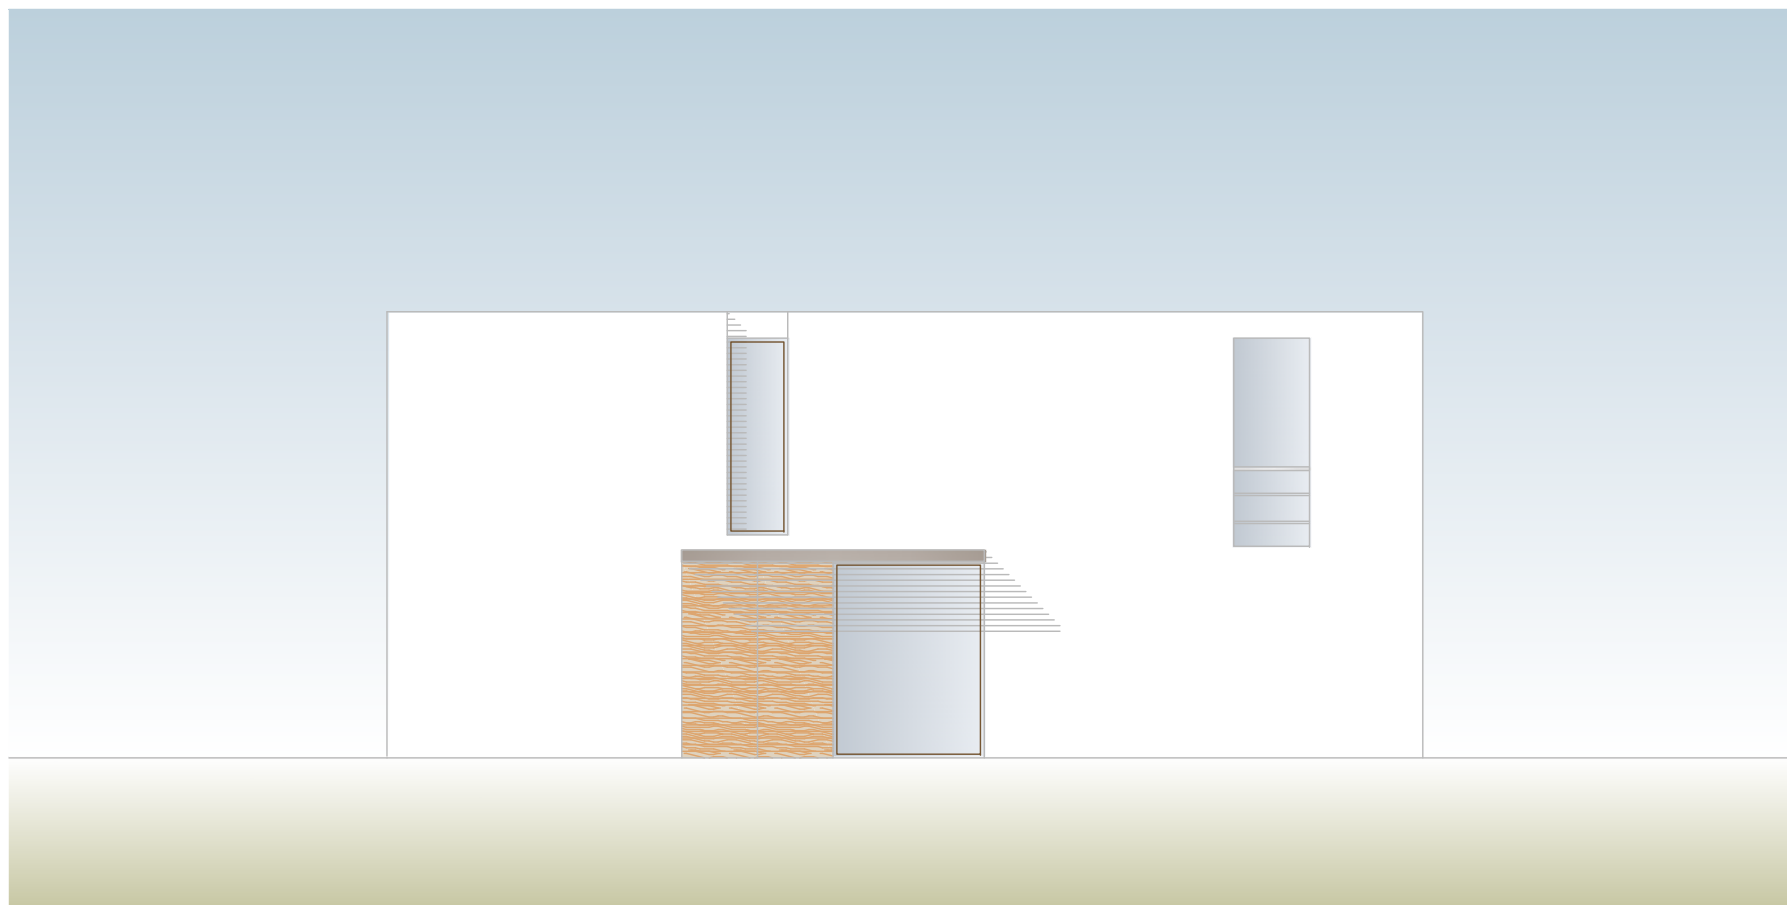

ALZADO NOROESTE

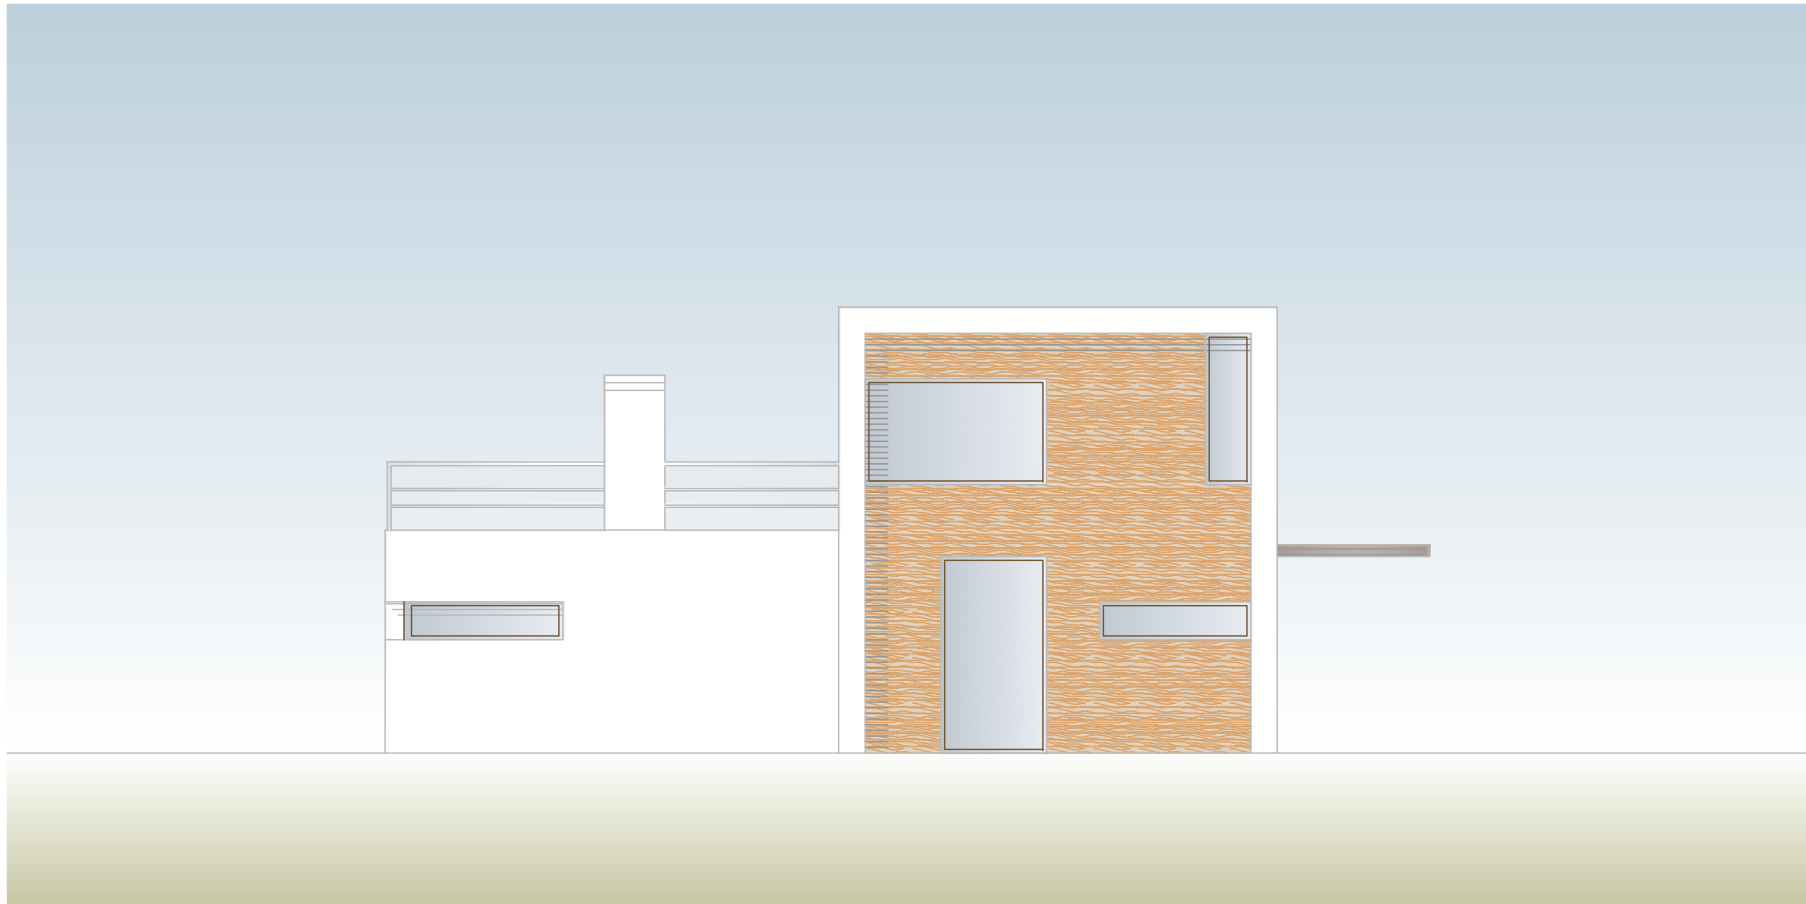

ALZADO NORESTE

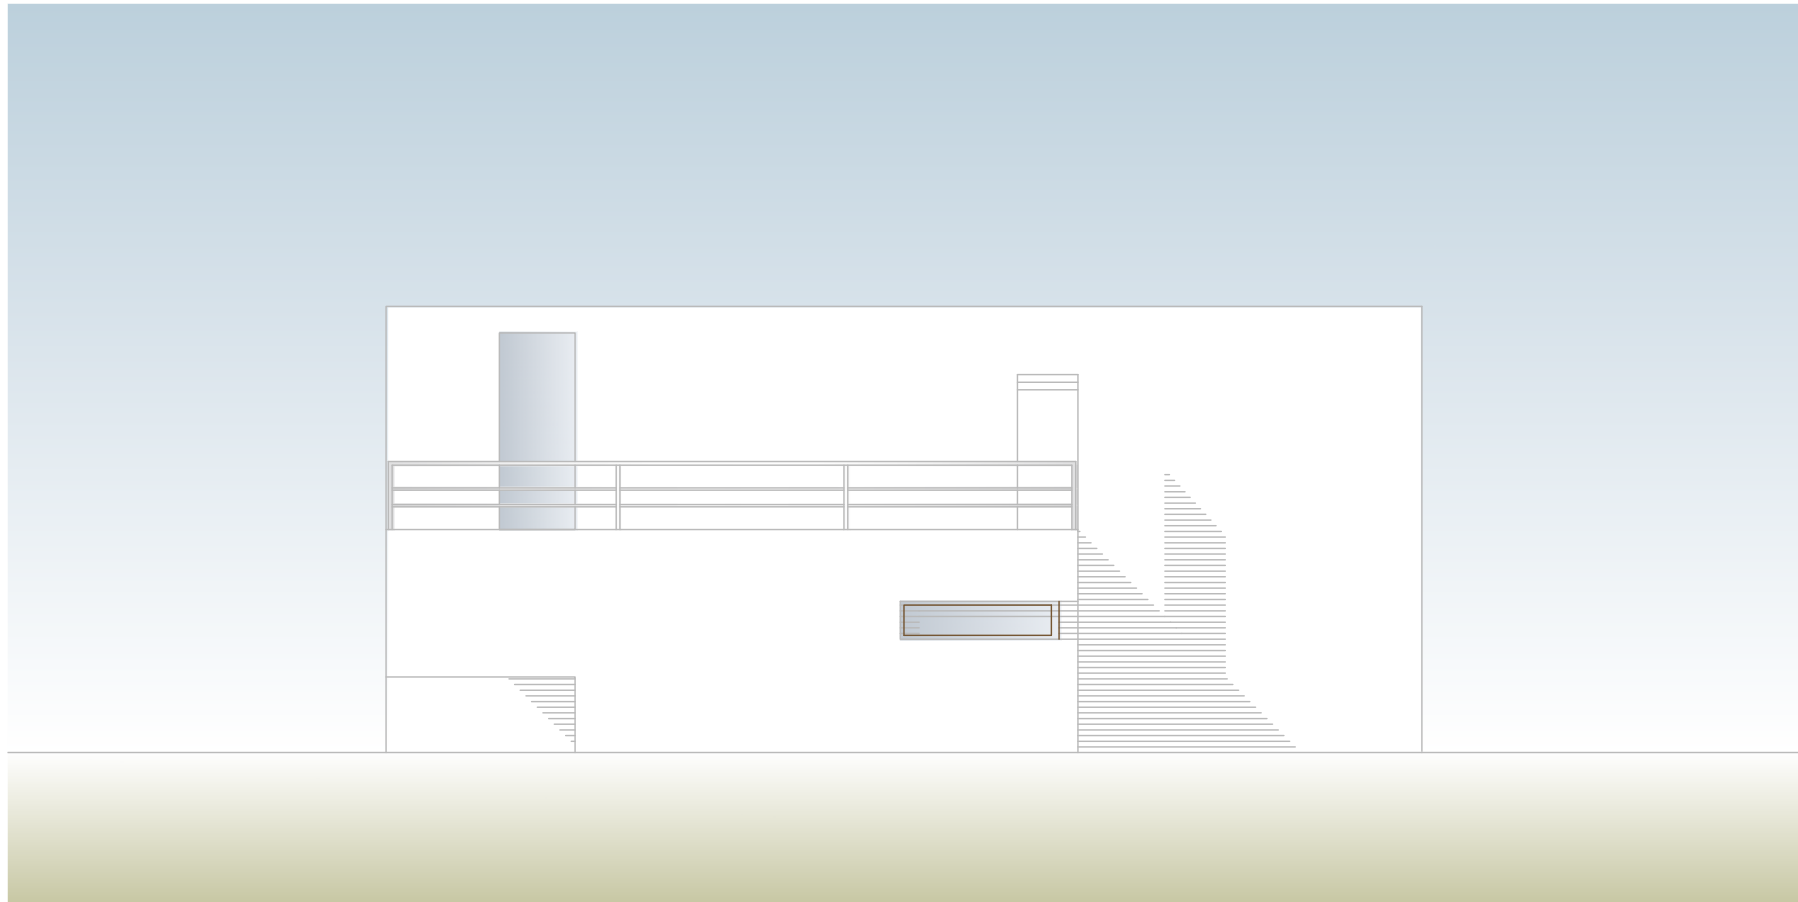

ALZADO SURESTE