


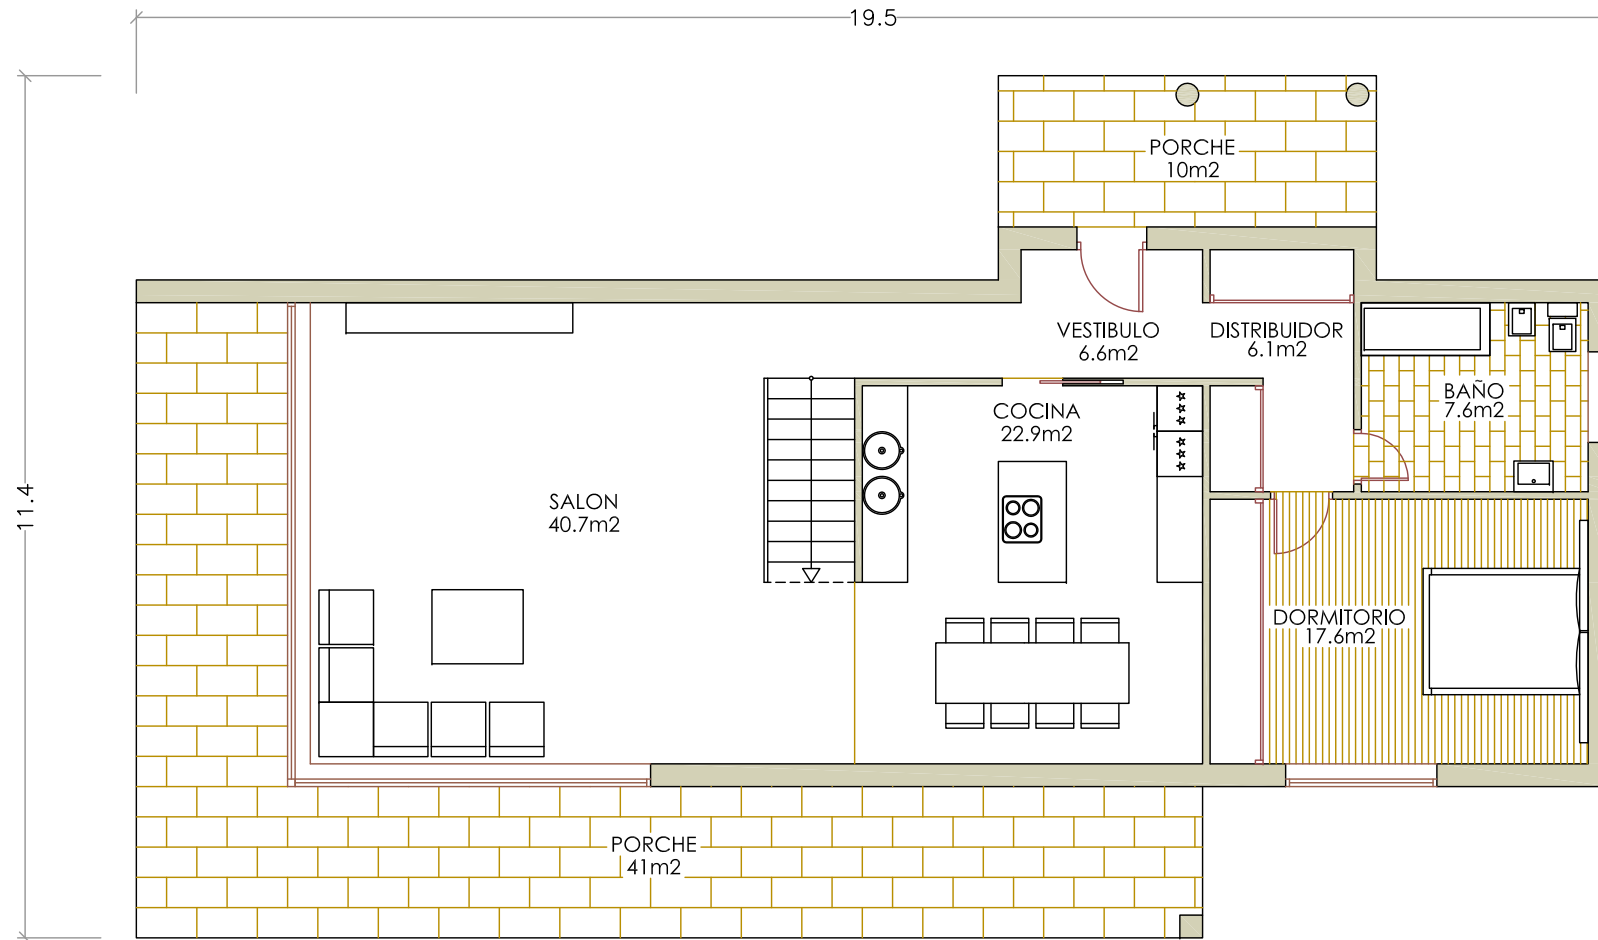


PLANTA BAJA

DIEGO ESTEBAN

Designed by Fernando Losada Liste

A4 / 1:100 SUP. CONSTRUIDAS PLANTA BAJA = VIVIENDA: 121.35M² - PORCHE: 51.0M²

MARZO 2012 SUP. CONSTRUIDAS PLANTA PRIMERA = VIVIENDA: 107.87M² - TERRAZA: 76.40M²

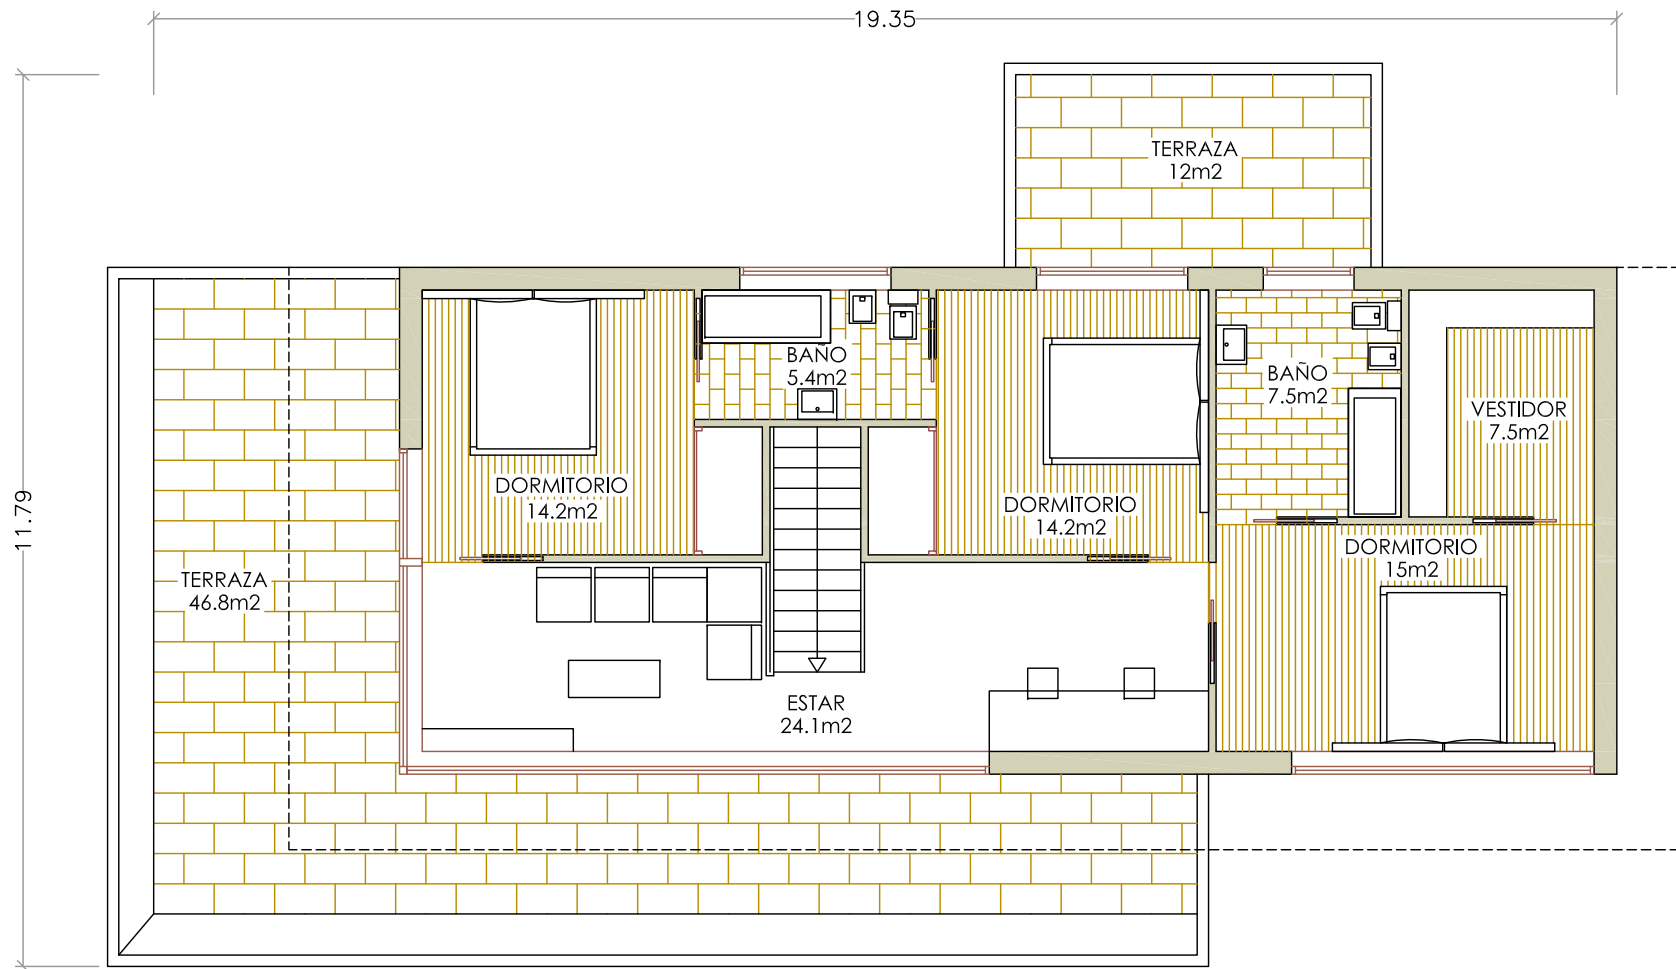


PLANTA PRIMERA

DIEGO ESTEBAN


Designed by Fernando Losada Liste

A4 / 1:100 SUP. CONSTRUIDAS PLANTA BAJA = VIVIENDA: 121.35M² - PORCHE: 51.0M²

MARZO 2012 SUP. CONSTRUIDAS PLANTA PRIMERA = VIVIENDA: 107.87M² - TERRAZA: 76.40M²

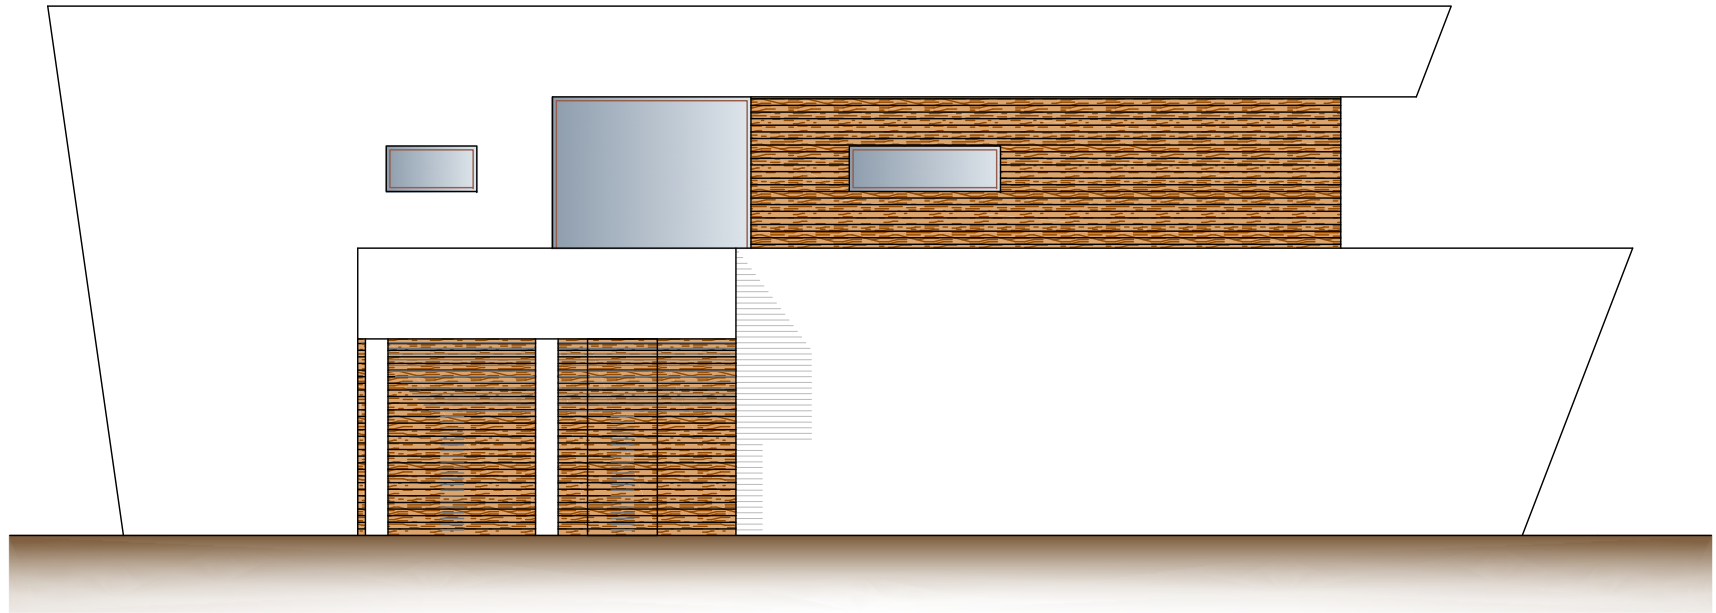


ALZADO NORTE

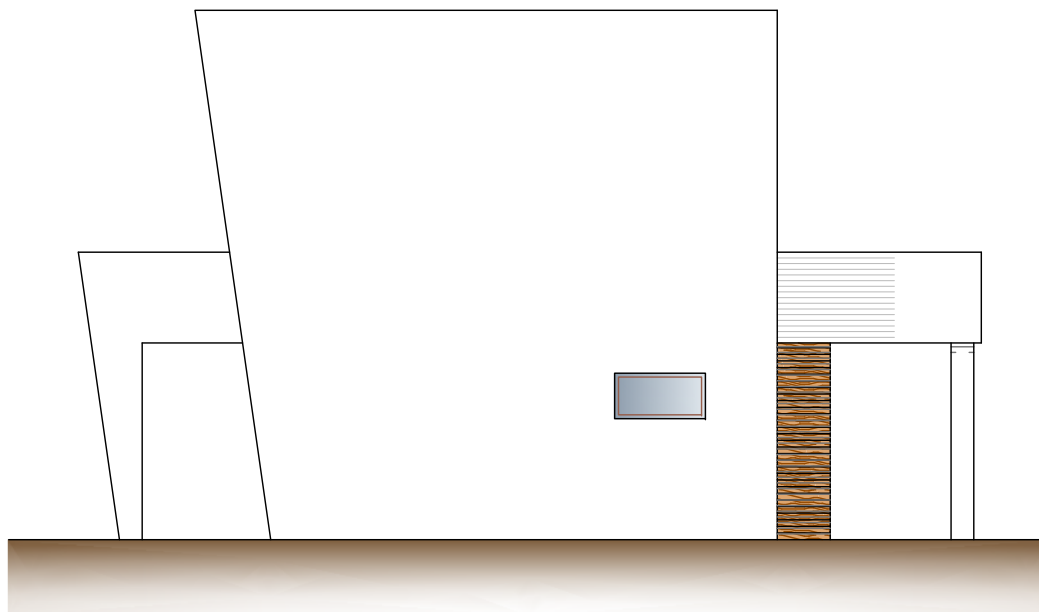


ALZADO ESTE

DIEGO ESTEBAN

Designed by Fernando Losada Liste

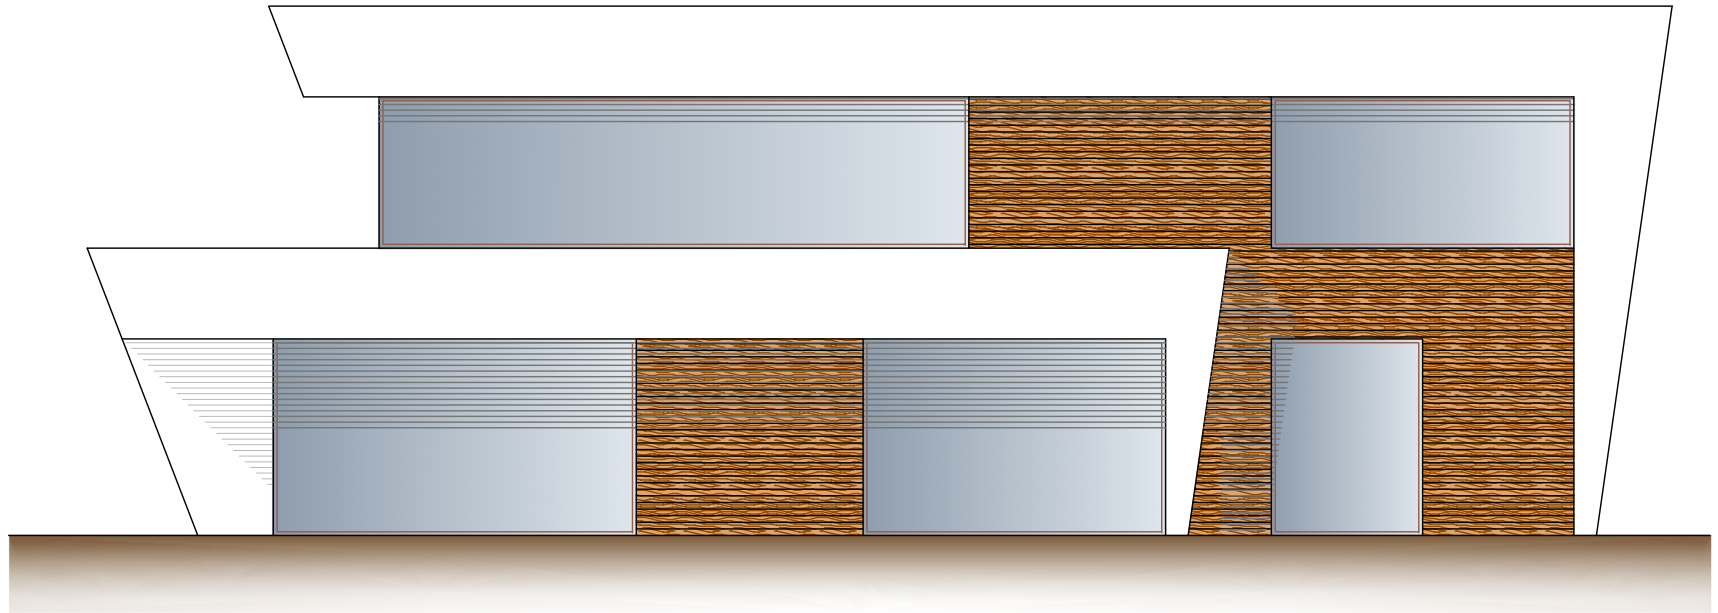

ALZADO SUR

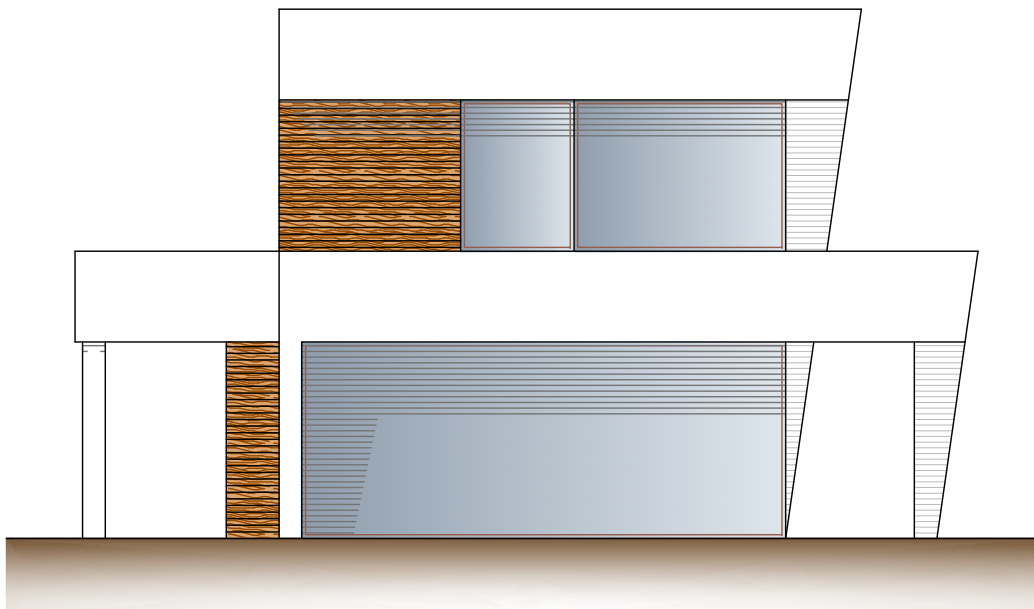

ALZADO OESTE

DIEGO ESTEBAN

Designed by Fernando Losada Liste