



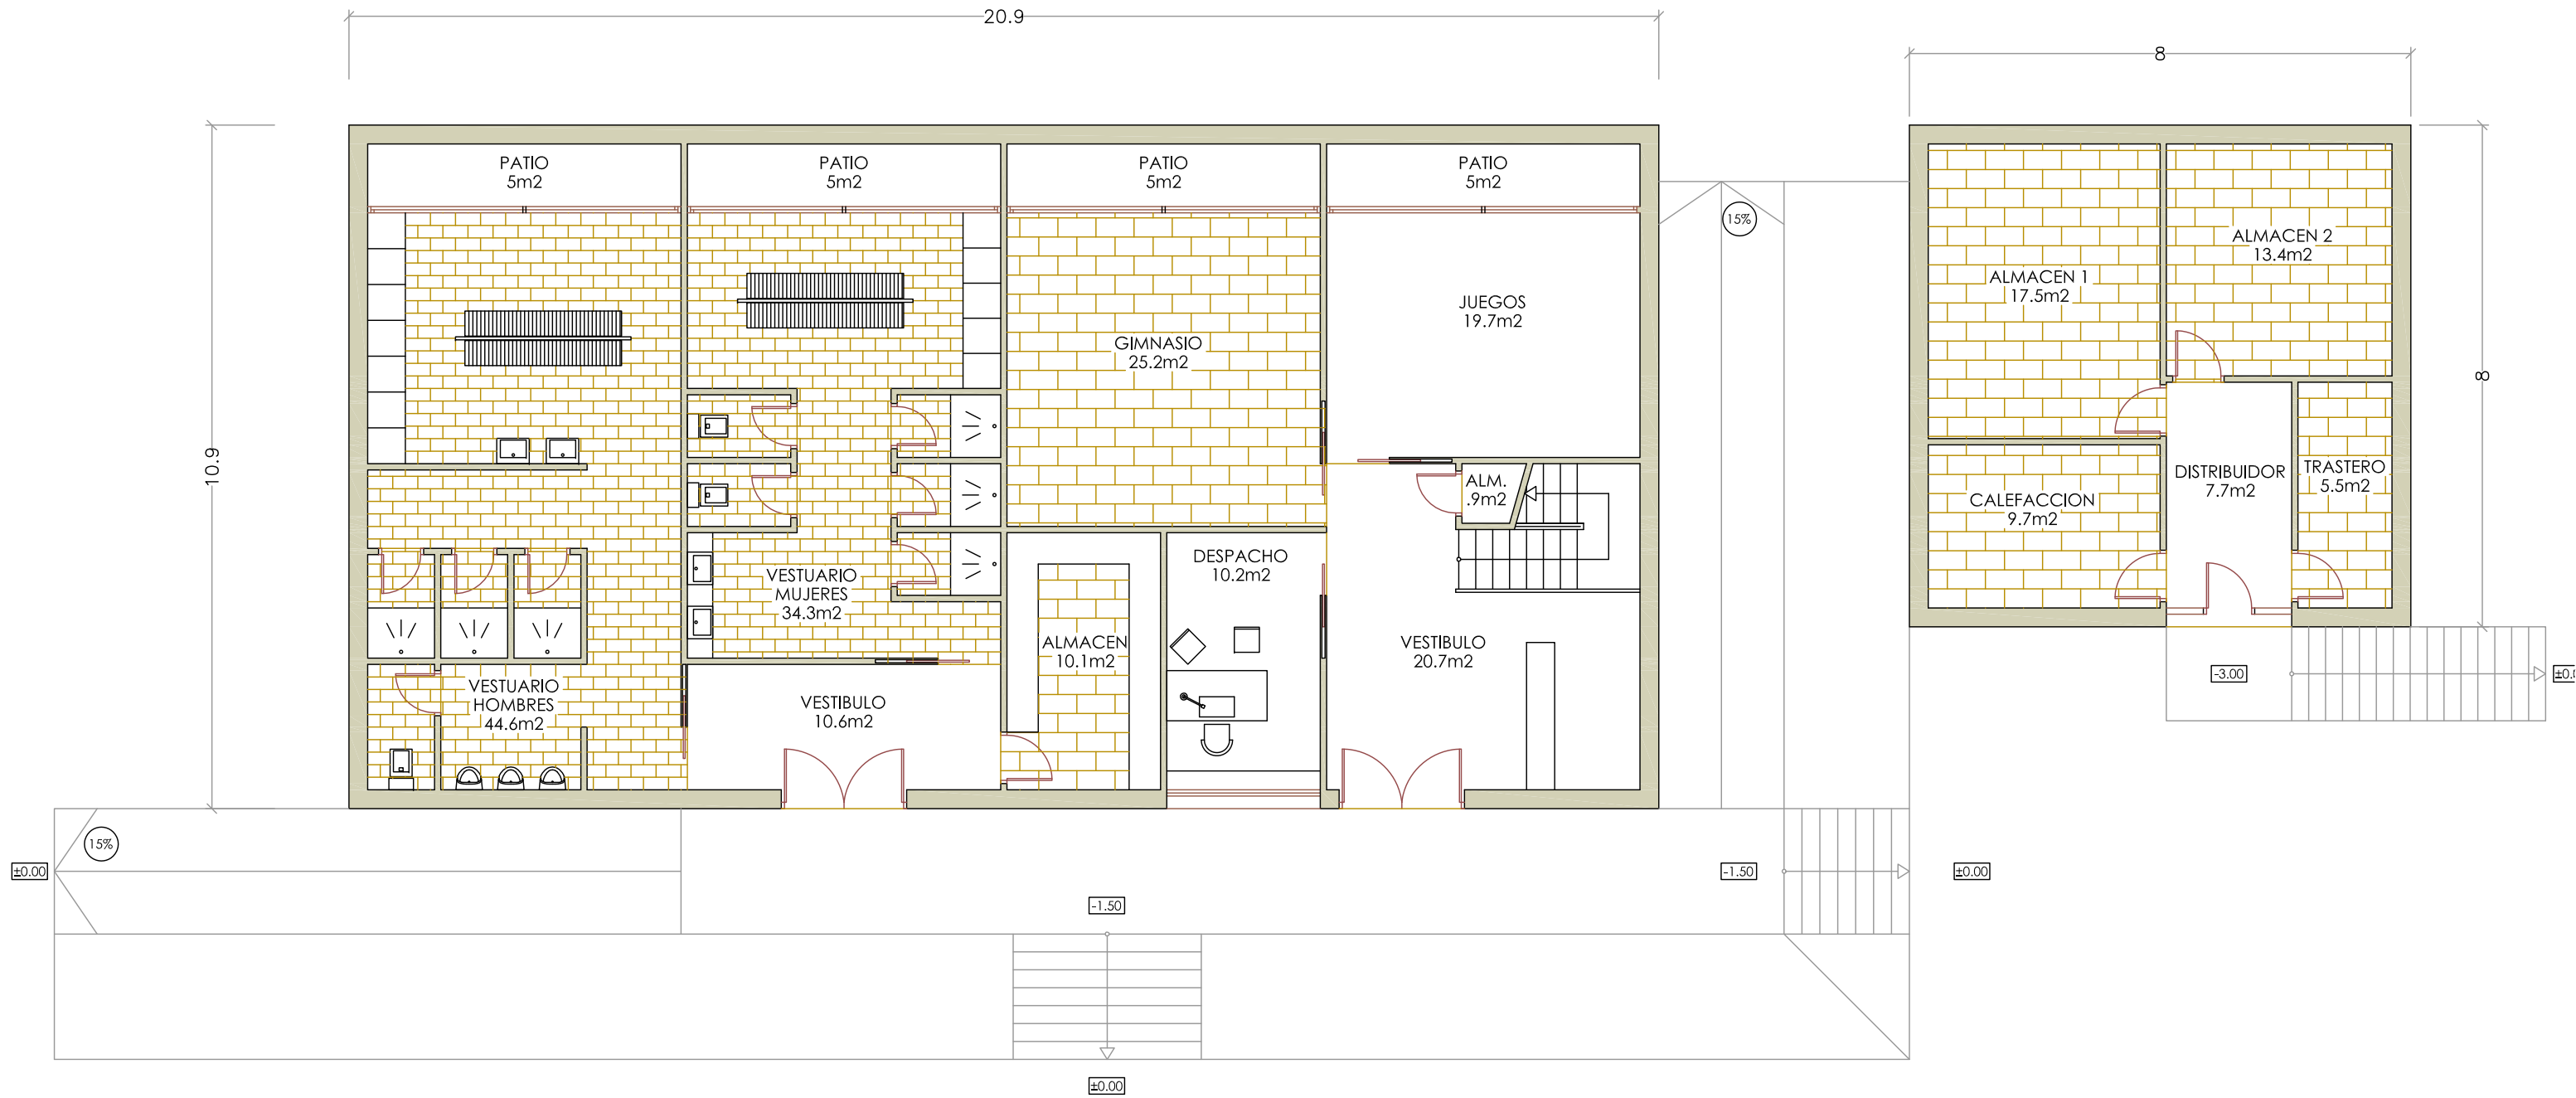


PLANTA SEMISOTANO

BERTAMIRANS CLUB


Designed by Fernando Losada Liste

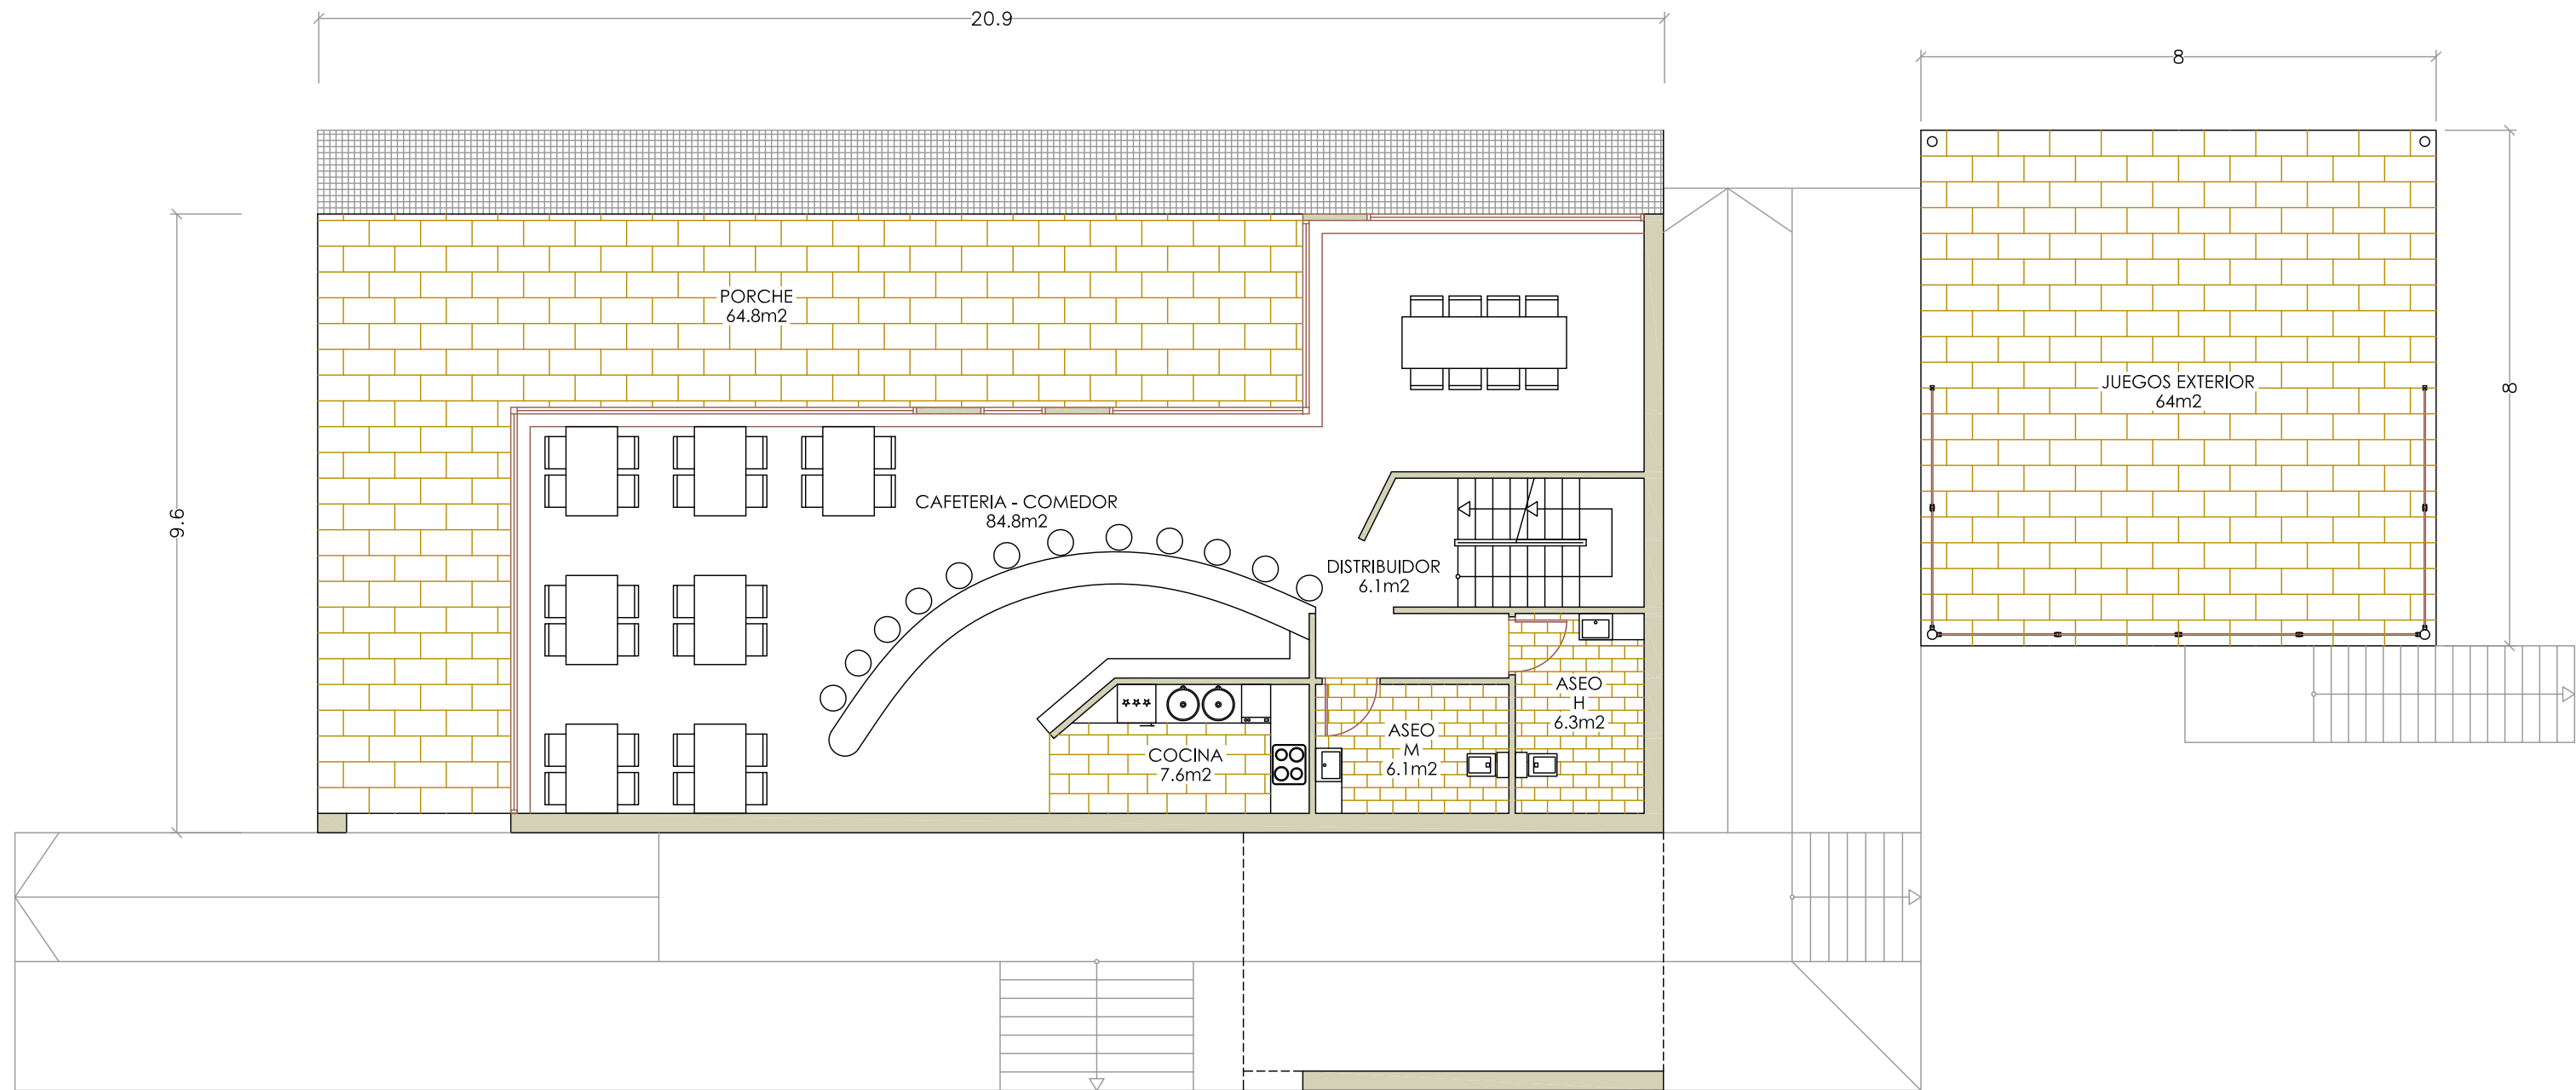


PLANTA BAJA

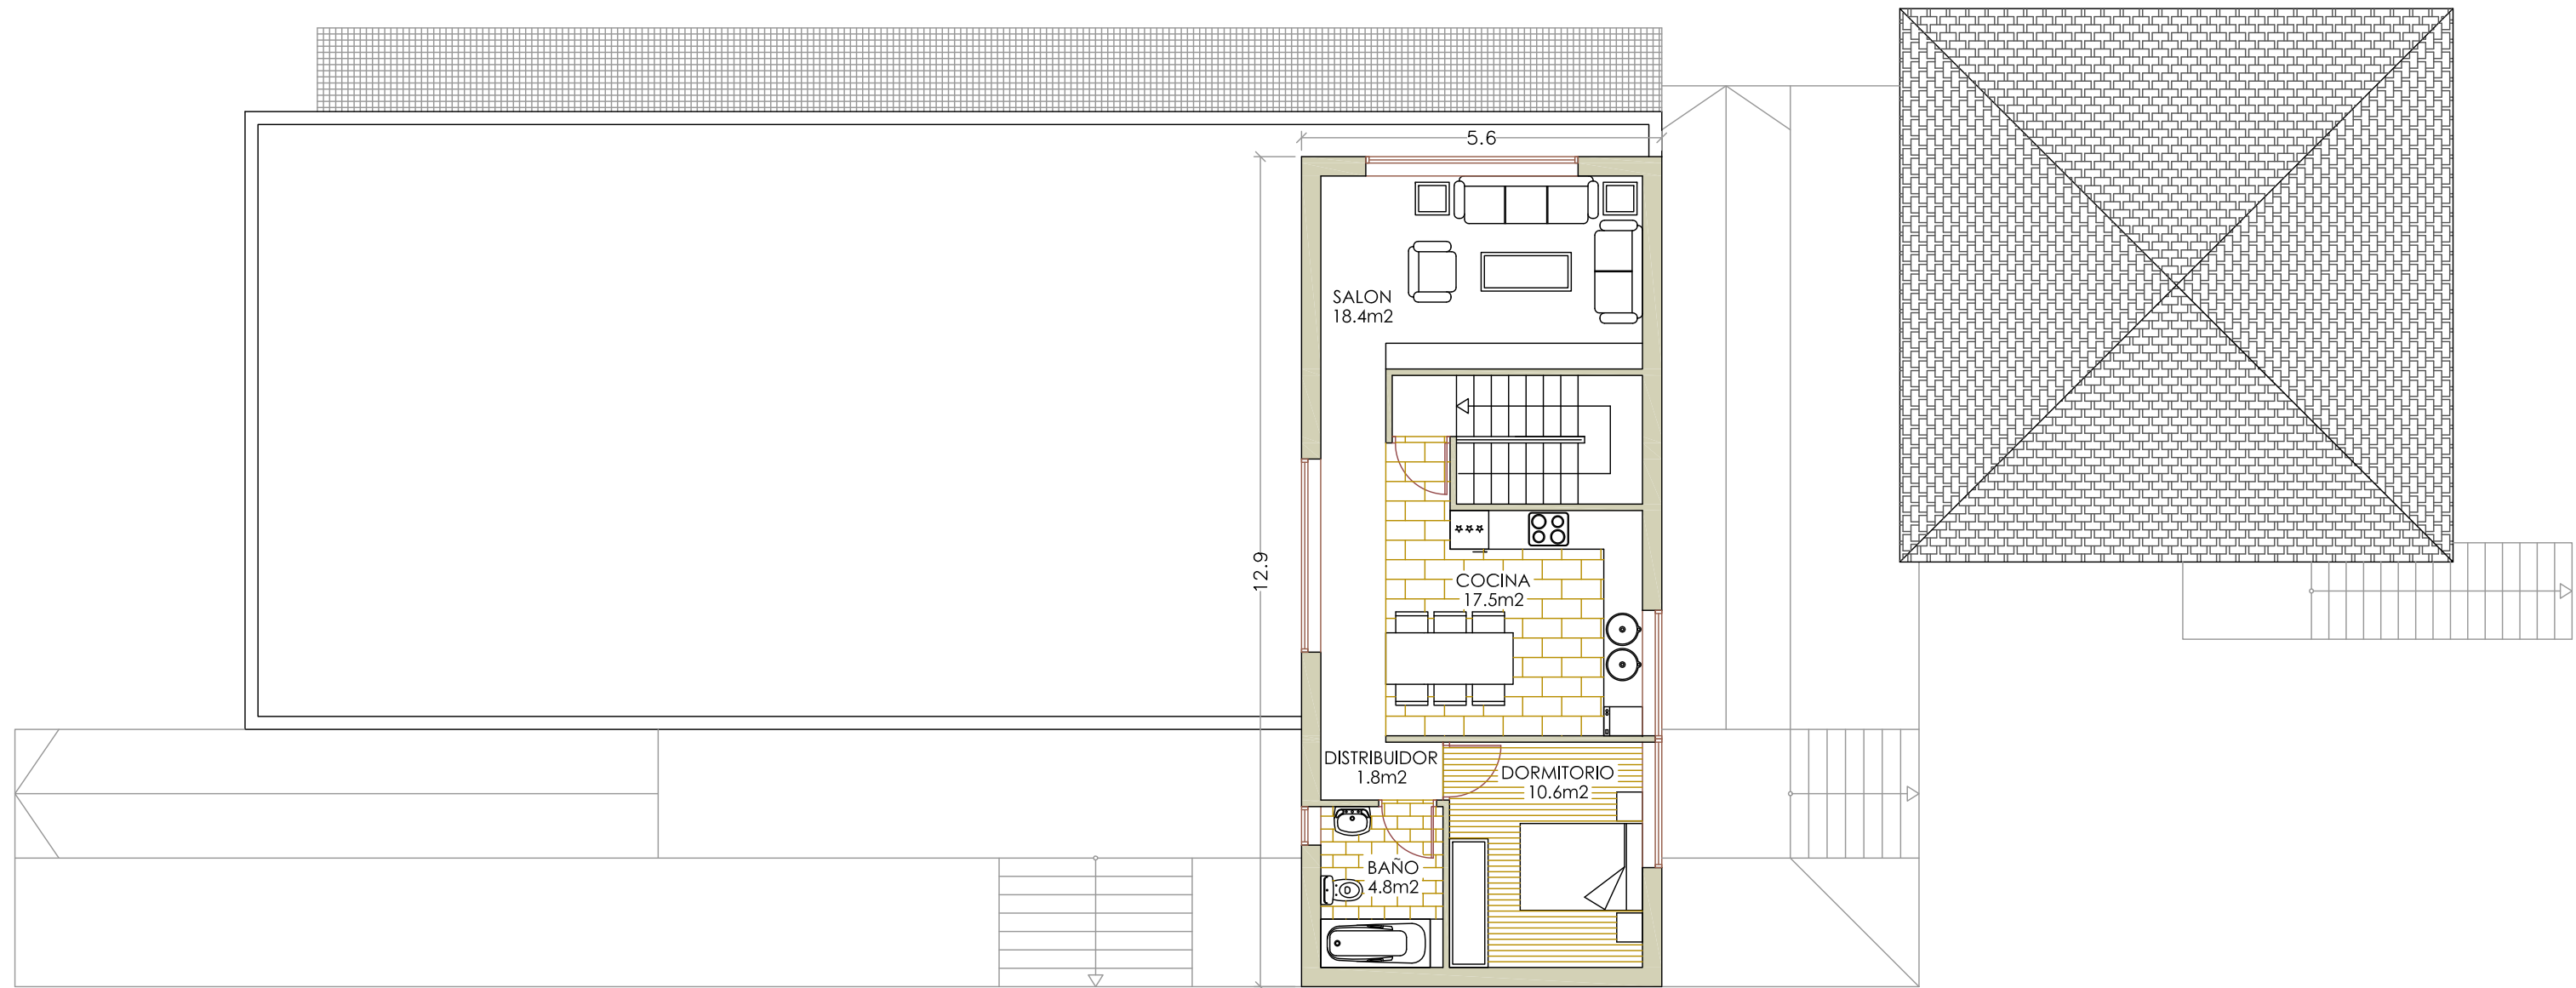

PLANTA PRIMERA

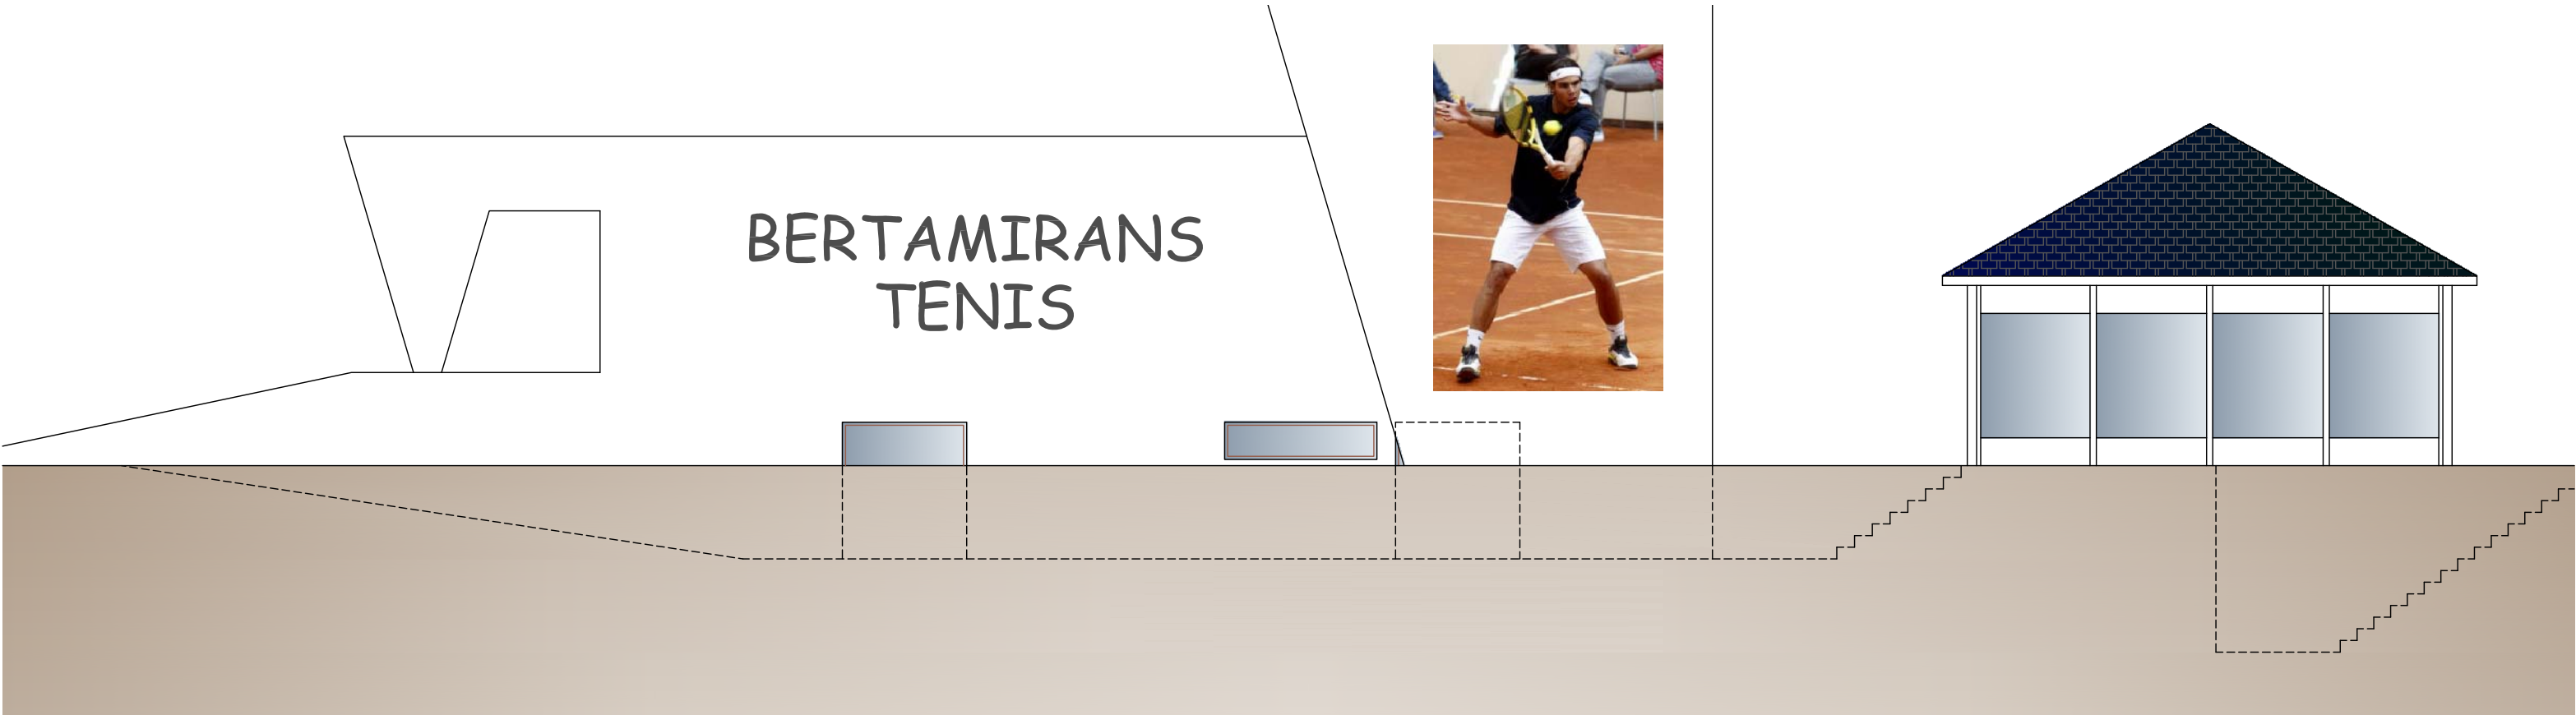


ALZADO ESTE

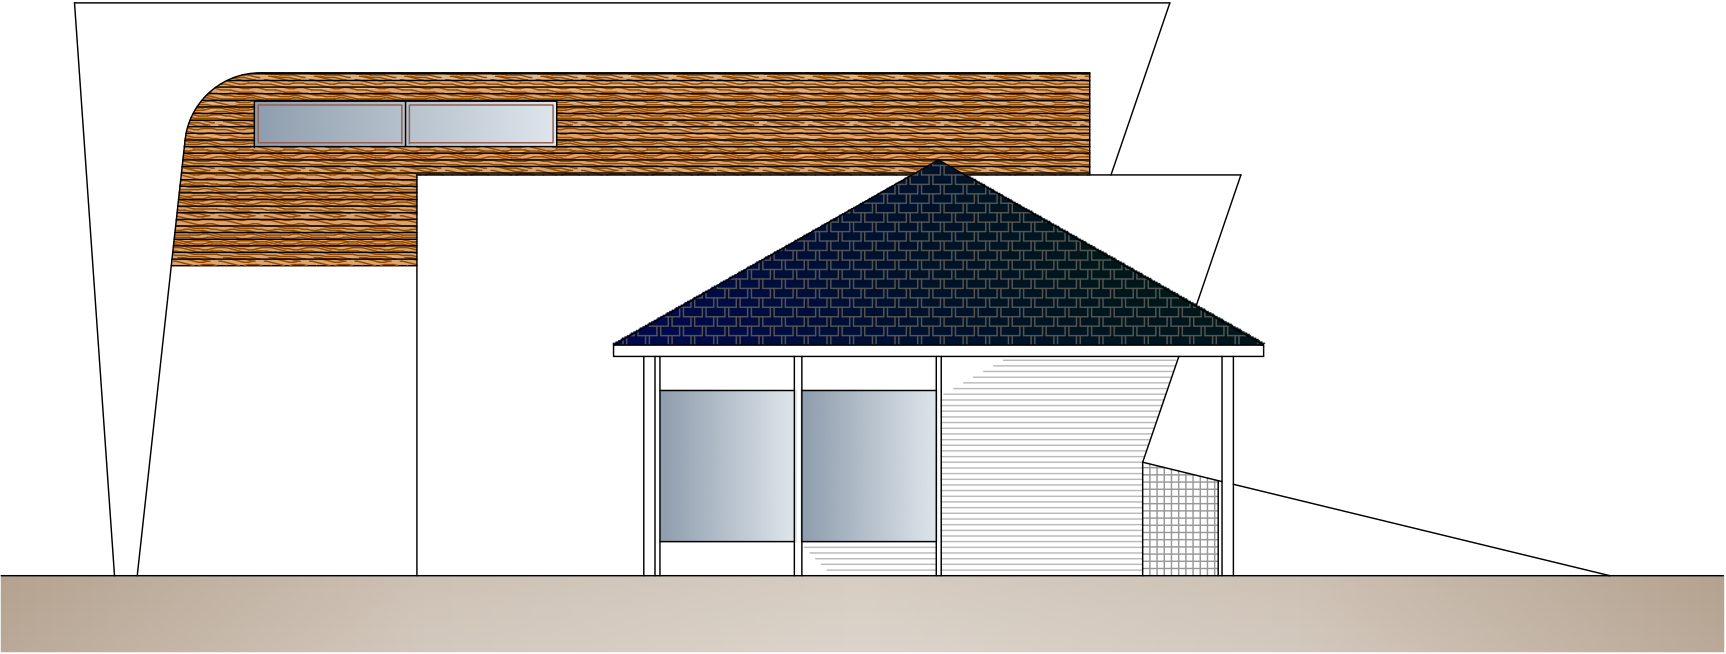


ALZADO NORTE

BERTAMIRANS CLUB

Designed by Fernando Losada Liste

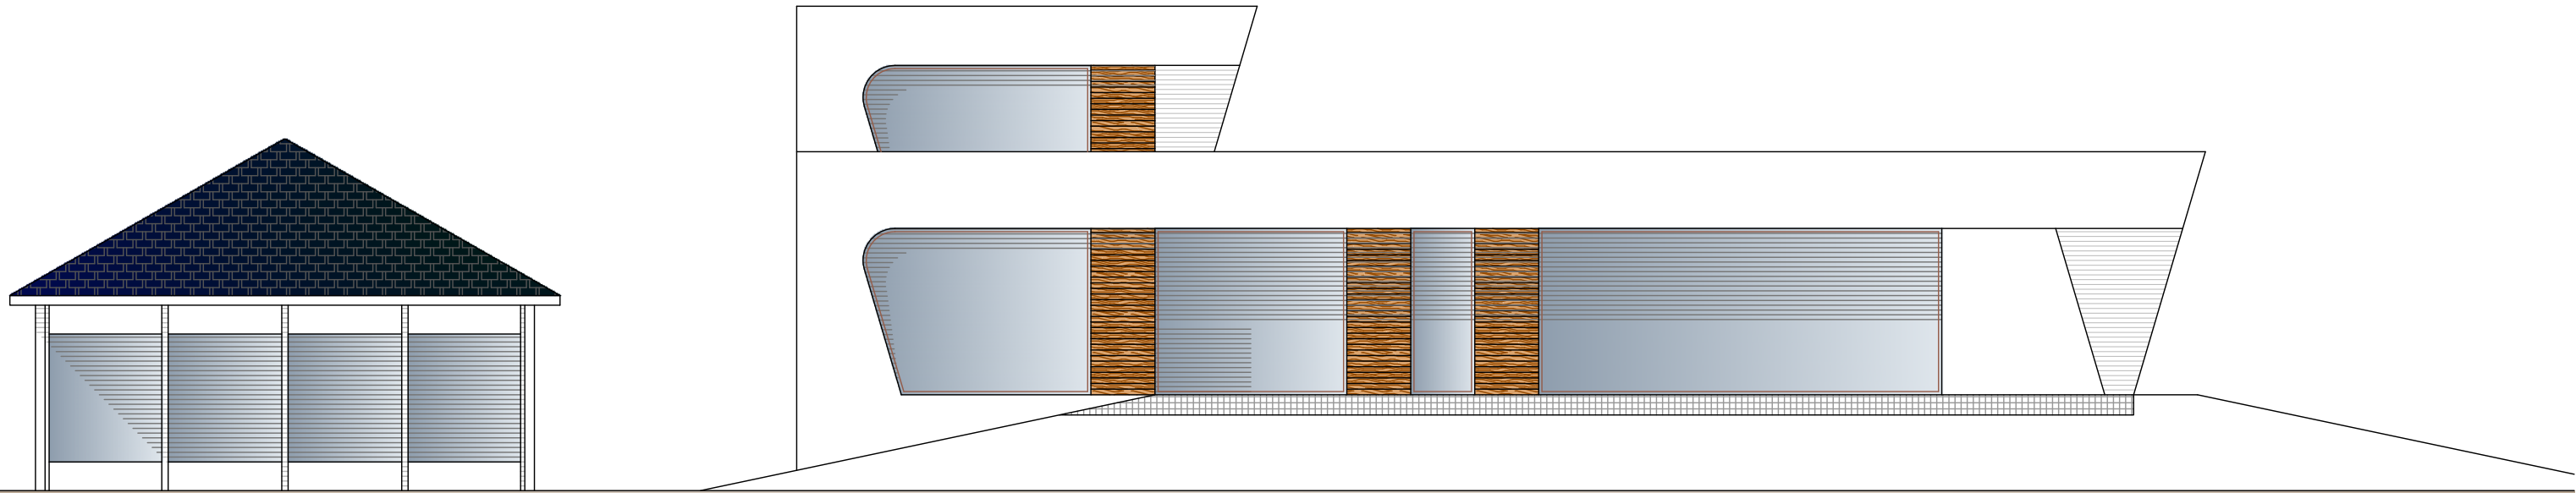

ALZADO OESTE

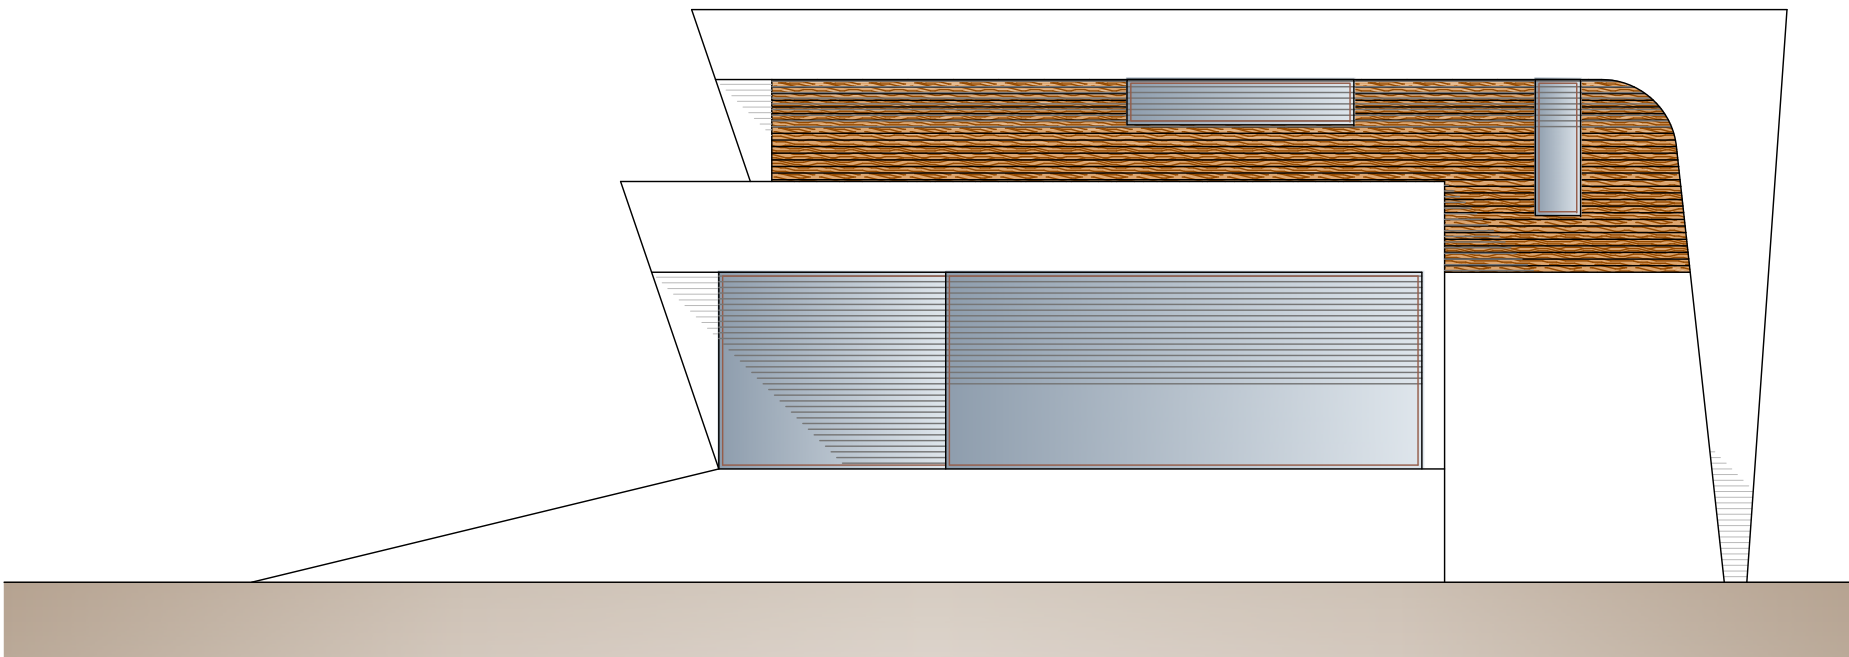

ALZADO SUR