


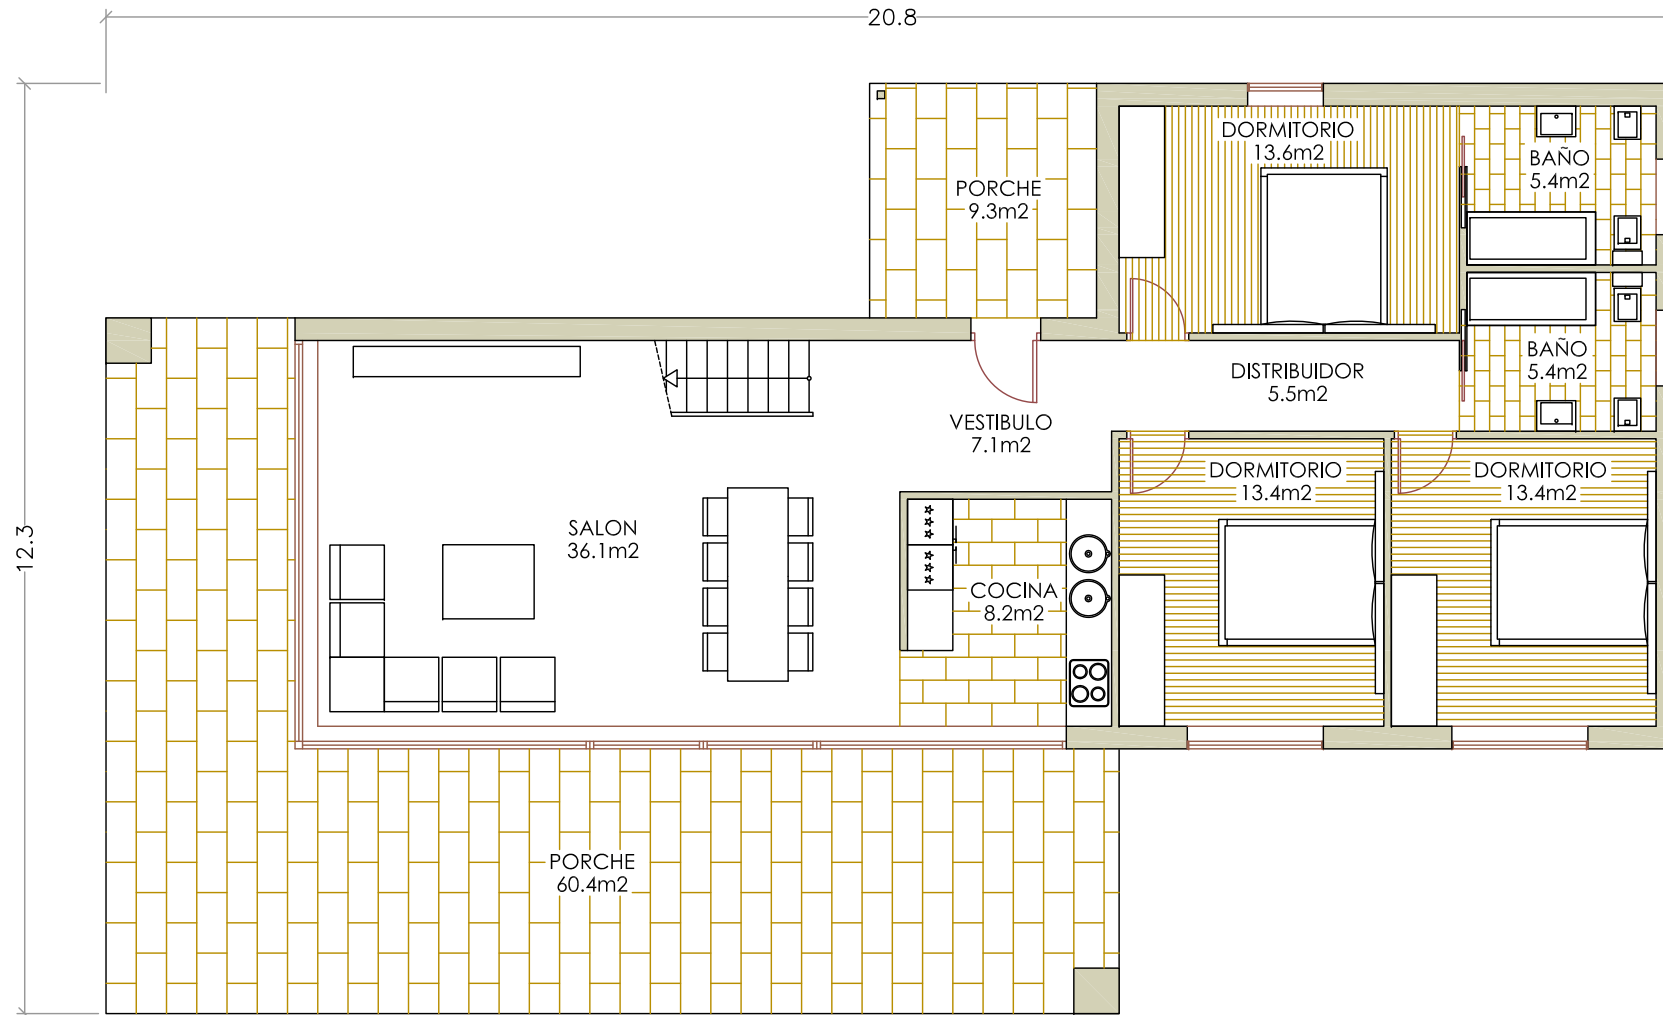


PLANTA BAJA

A4 / 1:125 SUP. CONSTRUIDAS PLANTA BAJA = VIVIENDA: 128.18M² - PORCHE: 70.45M²
 FEBRERO 2012 SUP. CONSTRUIDAS PLANTA BAJOCUBIERTA = VIVIENDA: 62.13M² - TERRAZA: 22.30M²

FINISH

Designed by Fernando Losada Liste

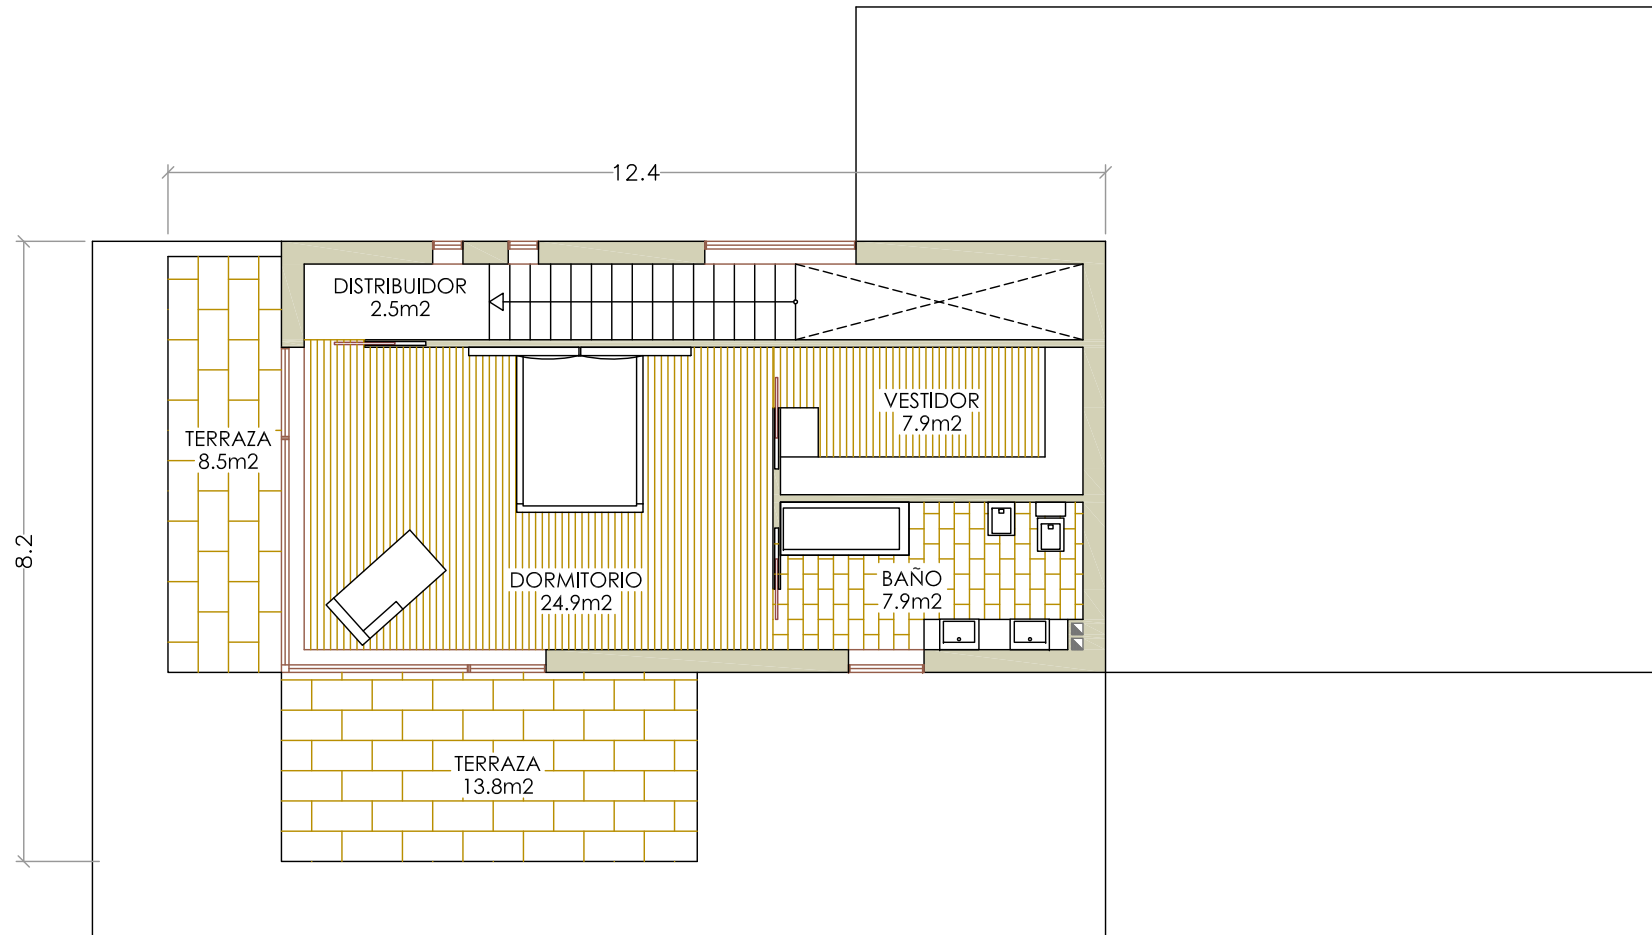


PLANTA PRIMERA


A4 / 1:125 SUP. CONSTRUIDAS PLANTA BAJA = VIVIENDA: 128.18M² - PORCHE: 70.45M²
 FEBRERO 2012 SUP. CONSTRUIDAS PLANTA BAJOCUBIERTA = VIVIENDA: 62.13M² - TERRAZA: 22.30M²

FINISH

Designed by Fernando Losada Liste

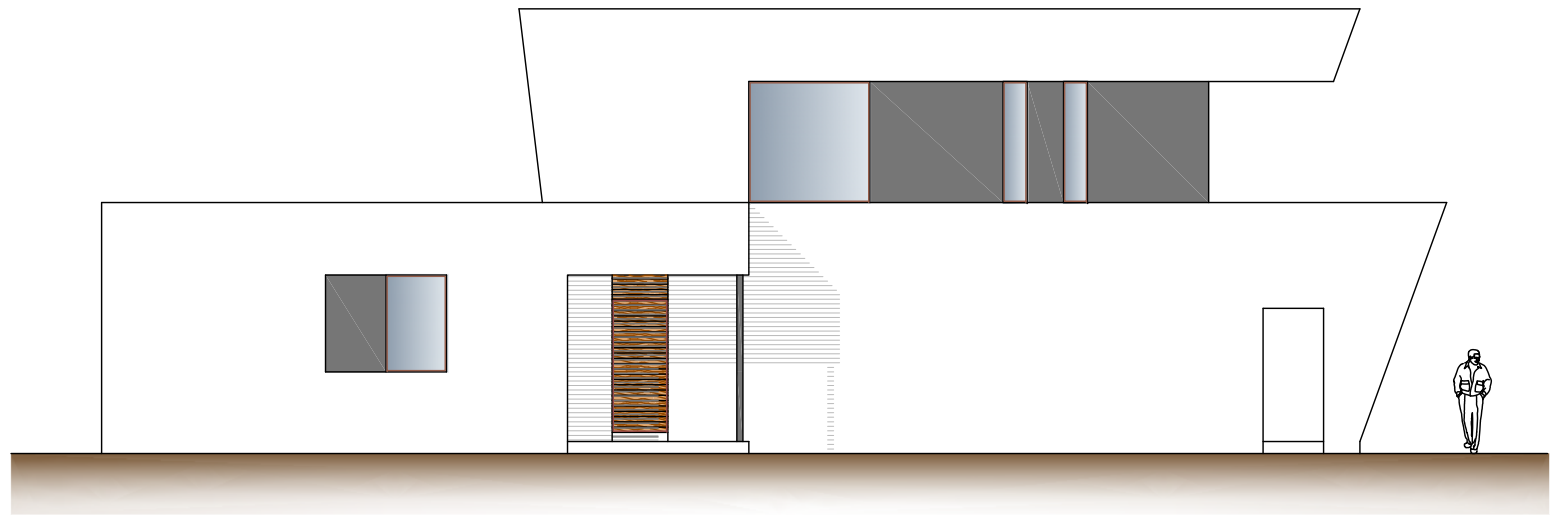


ALZADO NORTE

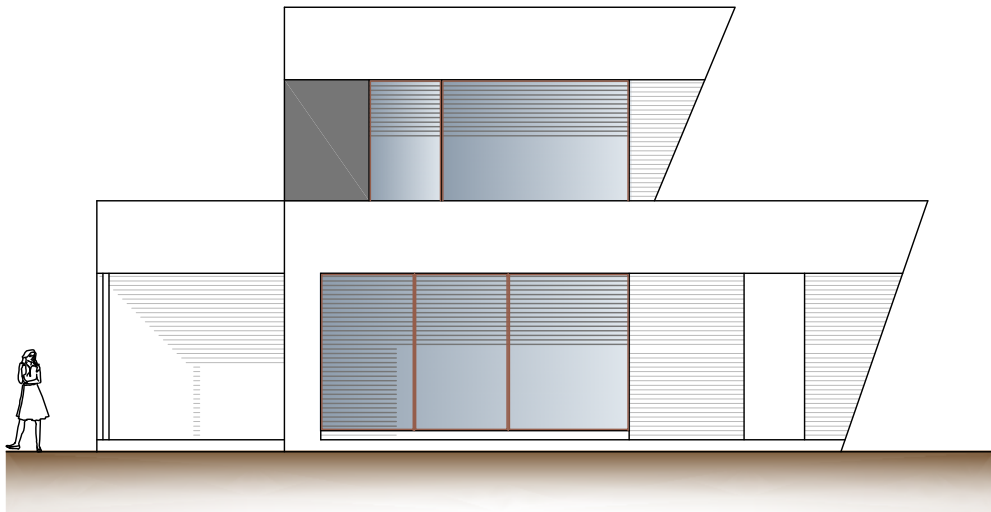


ALZADO OESTE

FINISH

Designed by Fernando Losada Liste

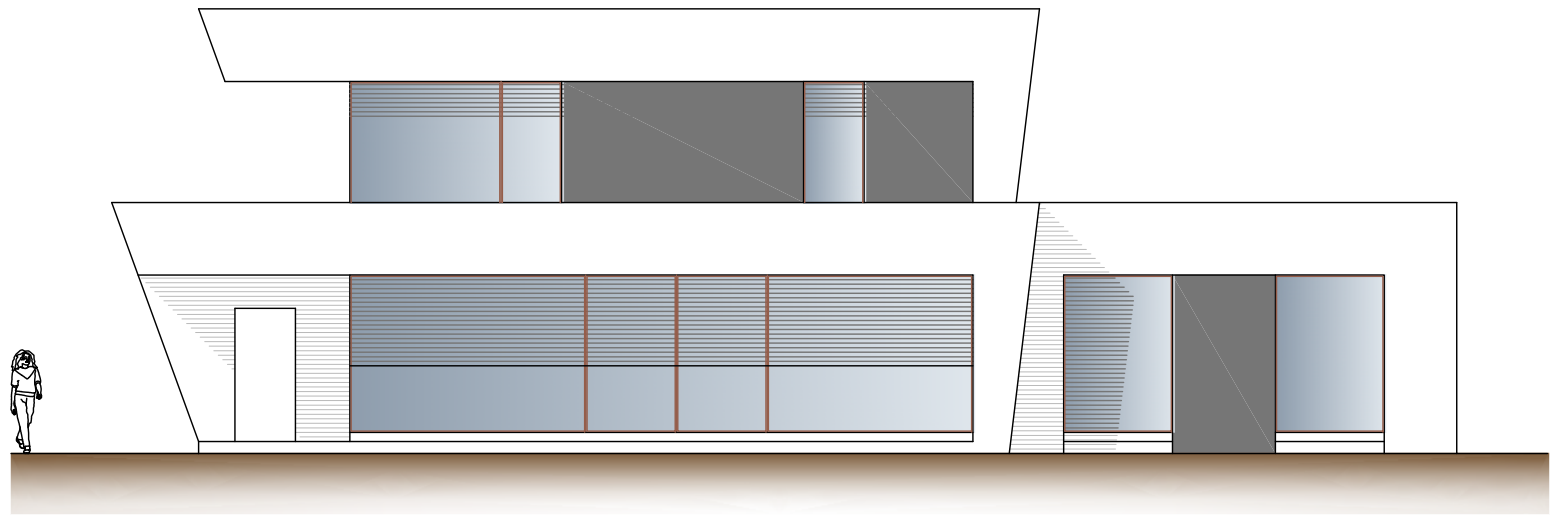

ALZADO SUR

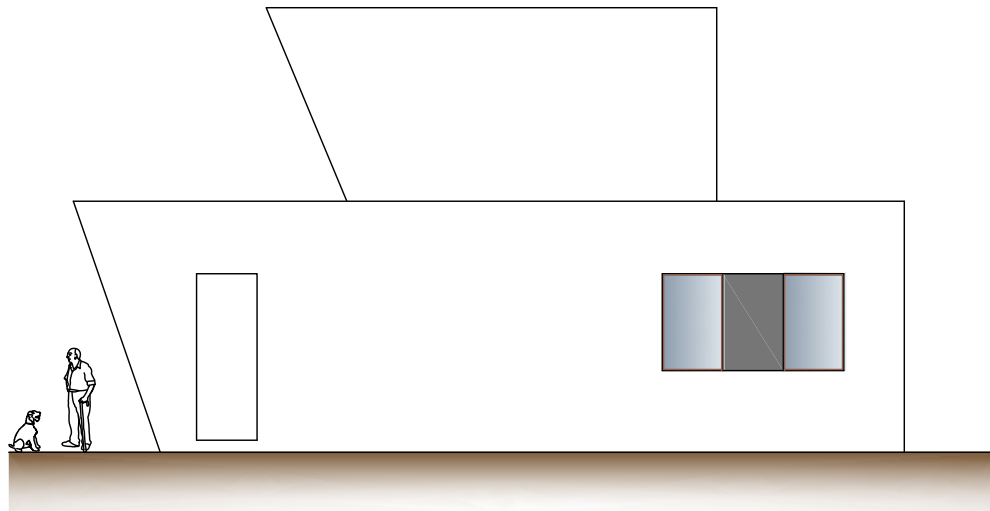

ALZADO ESTE

FINISH

Designed by Fernando Losada Liste