



PLANTA BAJA

A4 / 1:100

MAYO 2015

SUP.TOTAL: 259.00 M² Sup. Plantas: 191.75 M² Sup. Garaje: 30.20 Sup. Porches: 37.05M²

Fernando Losada and Co., architects.




PLANTA PRIMERA

A4 / 1:100


MAYO 2015

SUP.TOTAL: 259.00 M² Sup. Plantas: 191.75 M² Sup. Garaje: 30.20 Sup. Porches: 37.05M²

Fernando Losada and Co., architects.

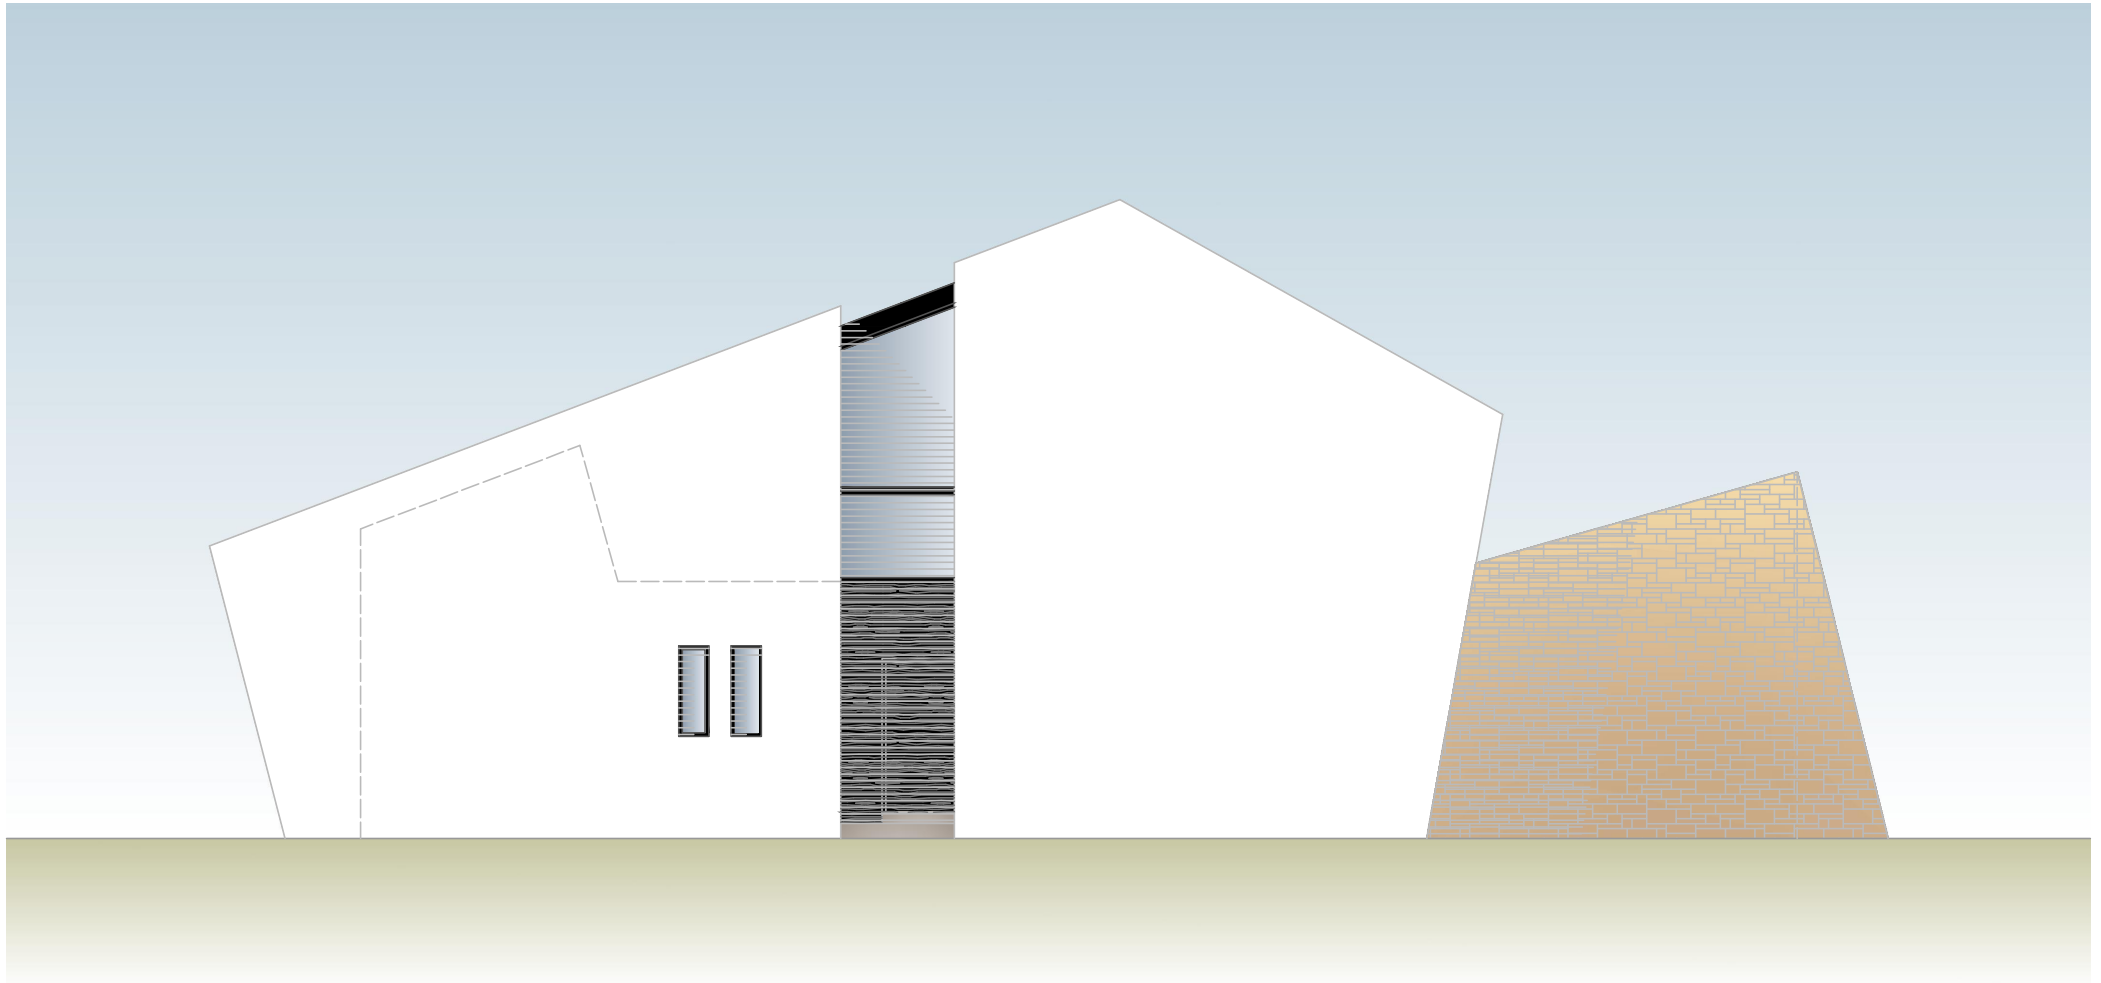

ALZADO NORESTE

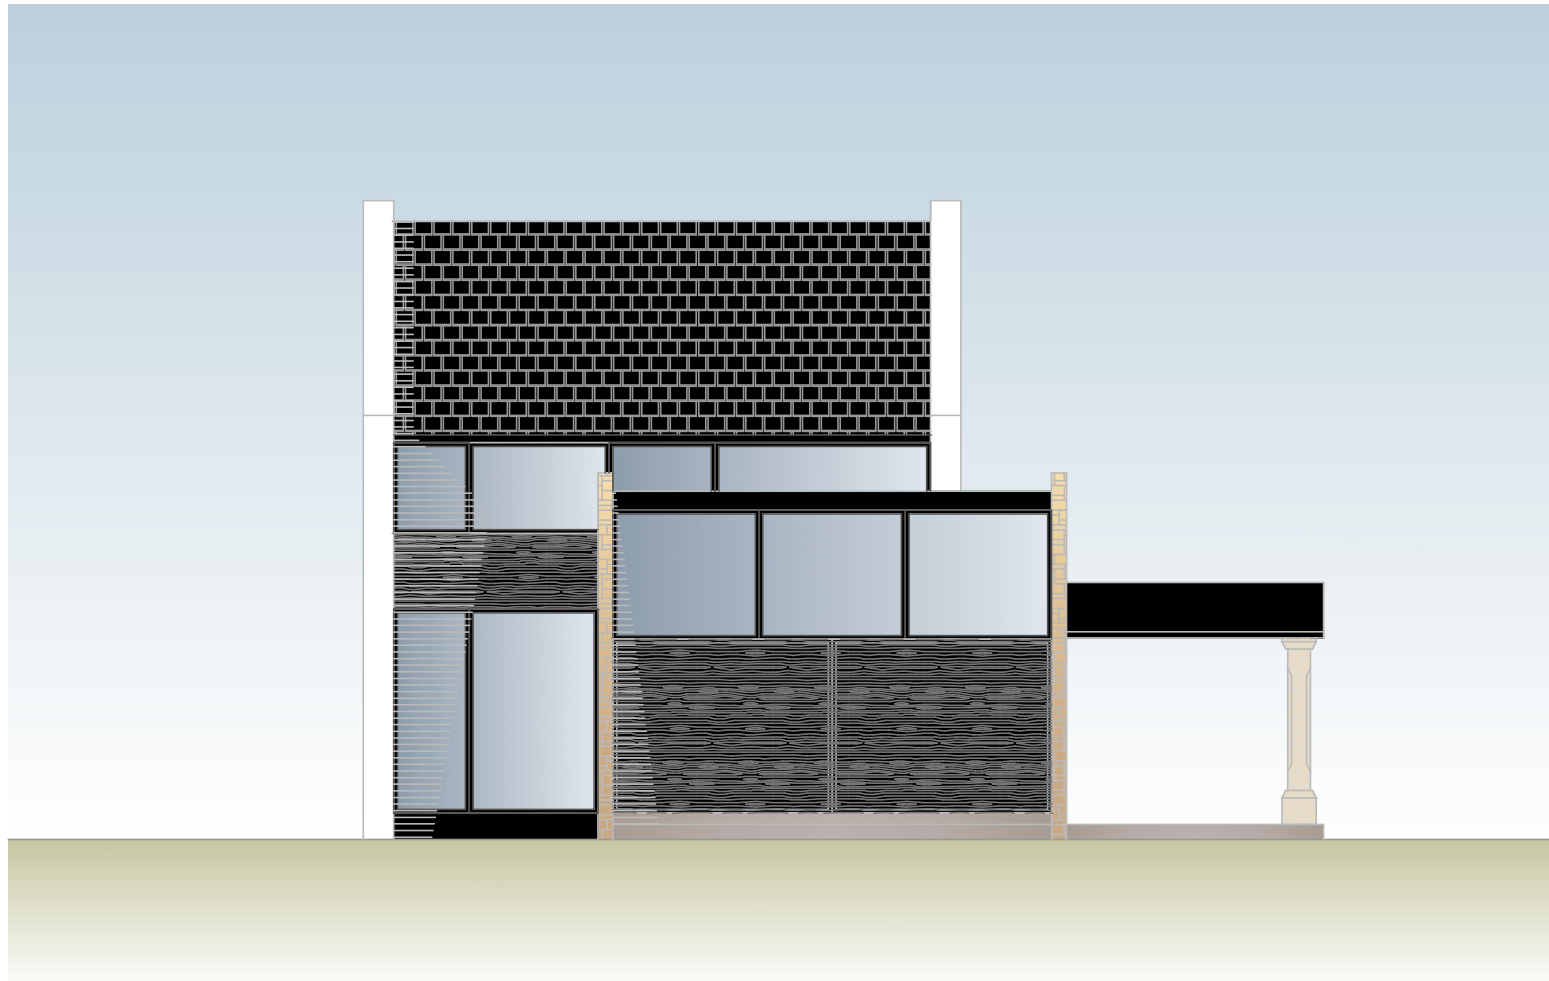

ALZADO NOROESTE

A4 / 1:100
MAYO 2015

ACABADO MADERA NEGRO


ACABADO COLOR BLANCO




ACABADO MAMPOSTERIA

CARPINTERIA COLOR NEGRO

Fernando Losada and Co., architects.

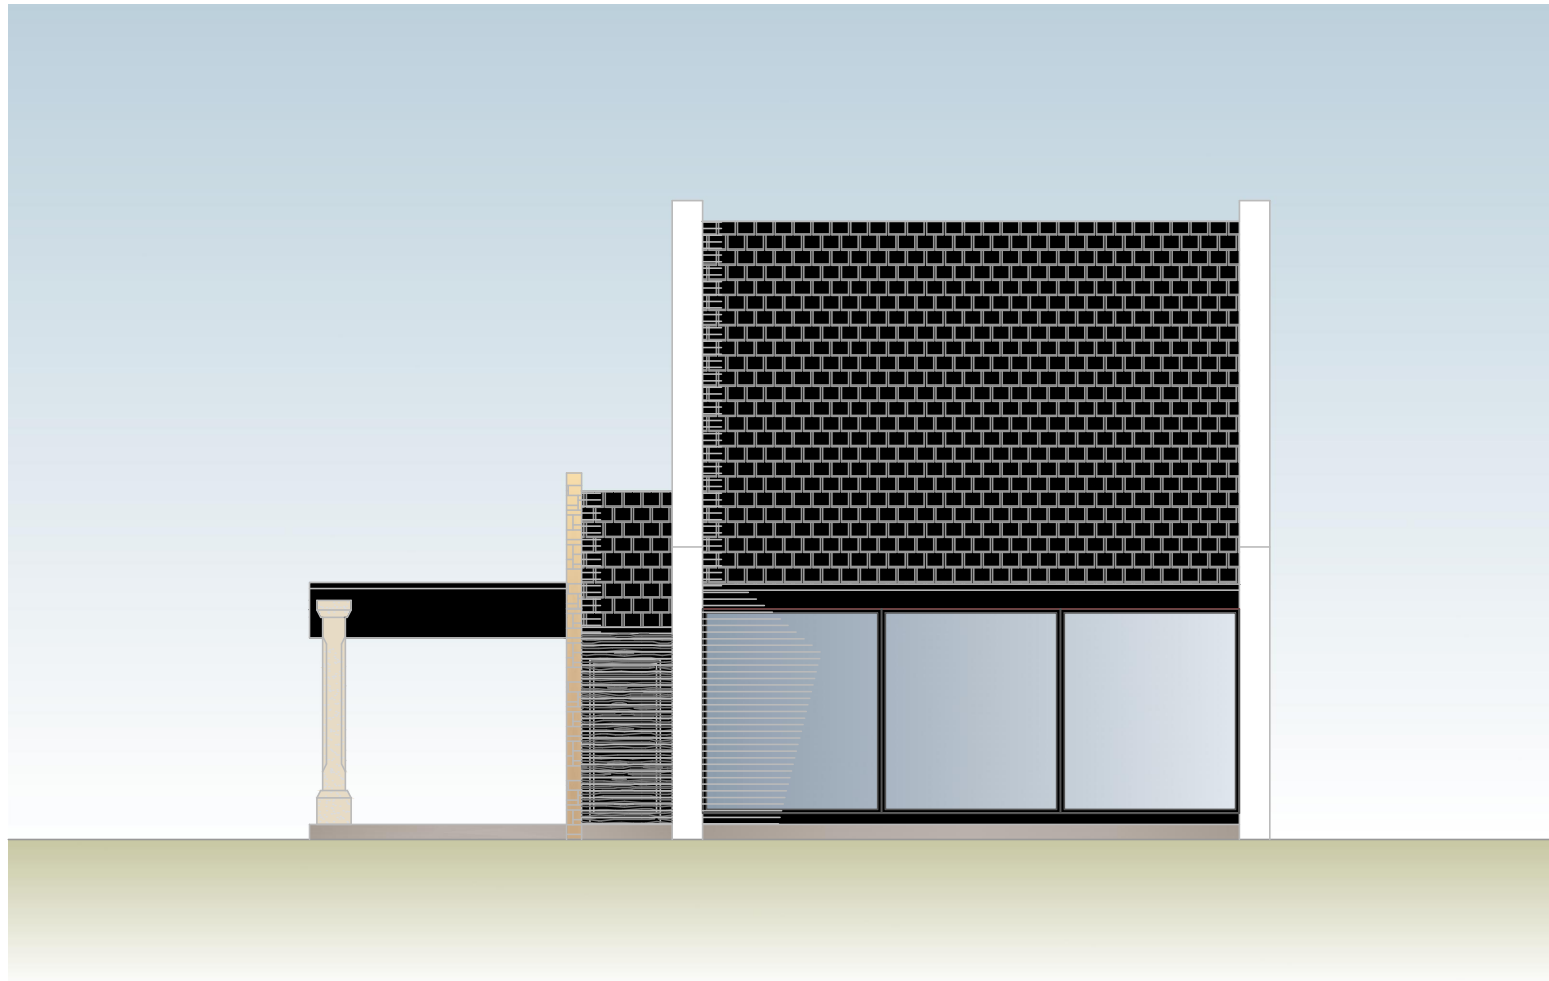

ALZADO SURESTE

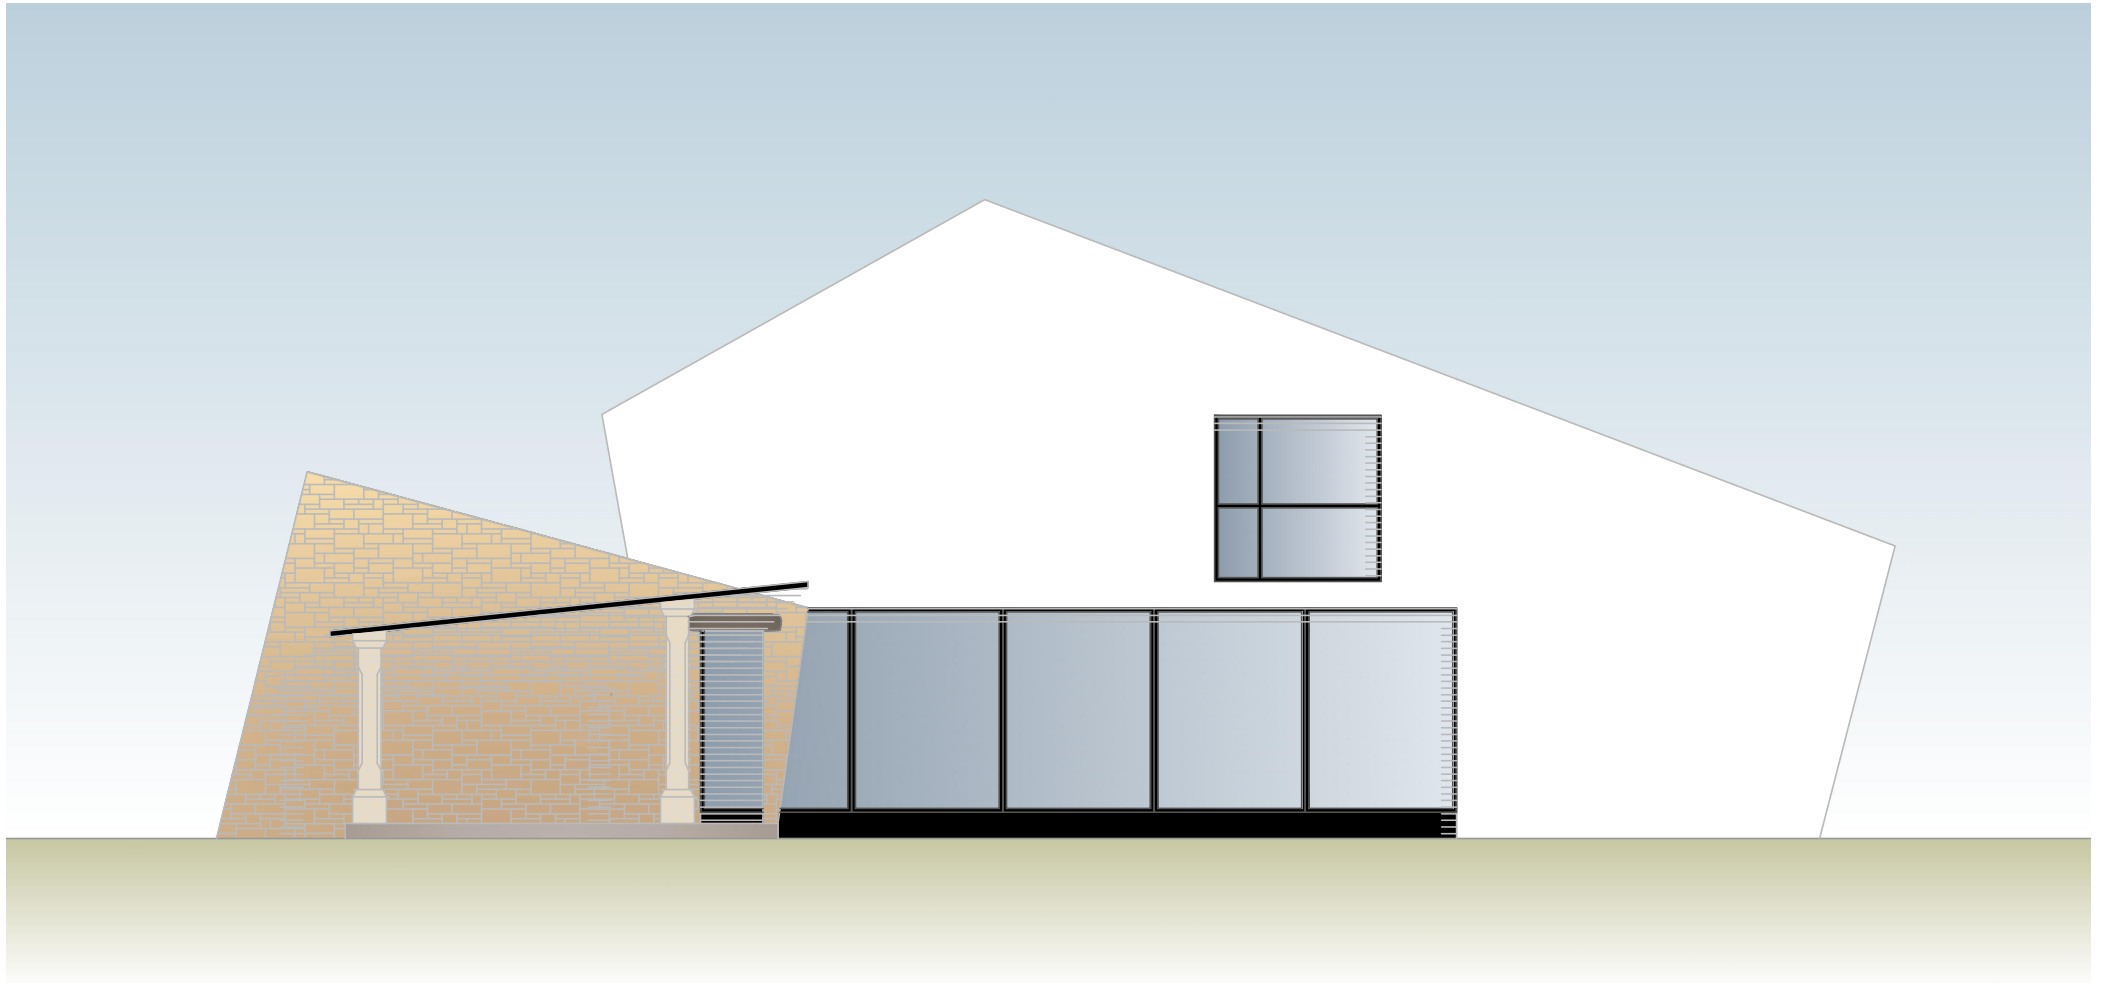

ALZADO SUROESTE