



# LC 110. TRADICIONAL

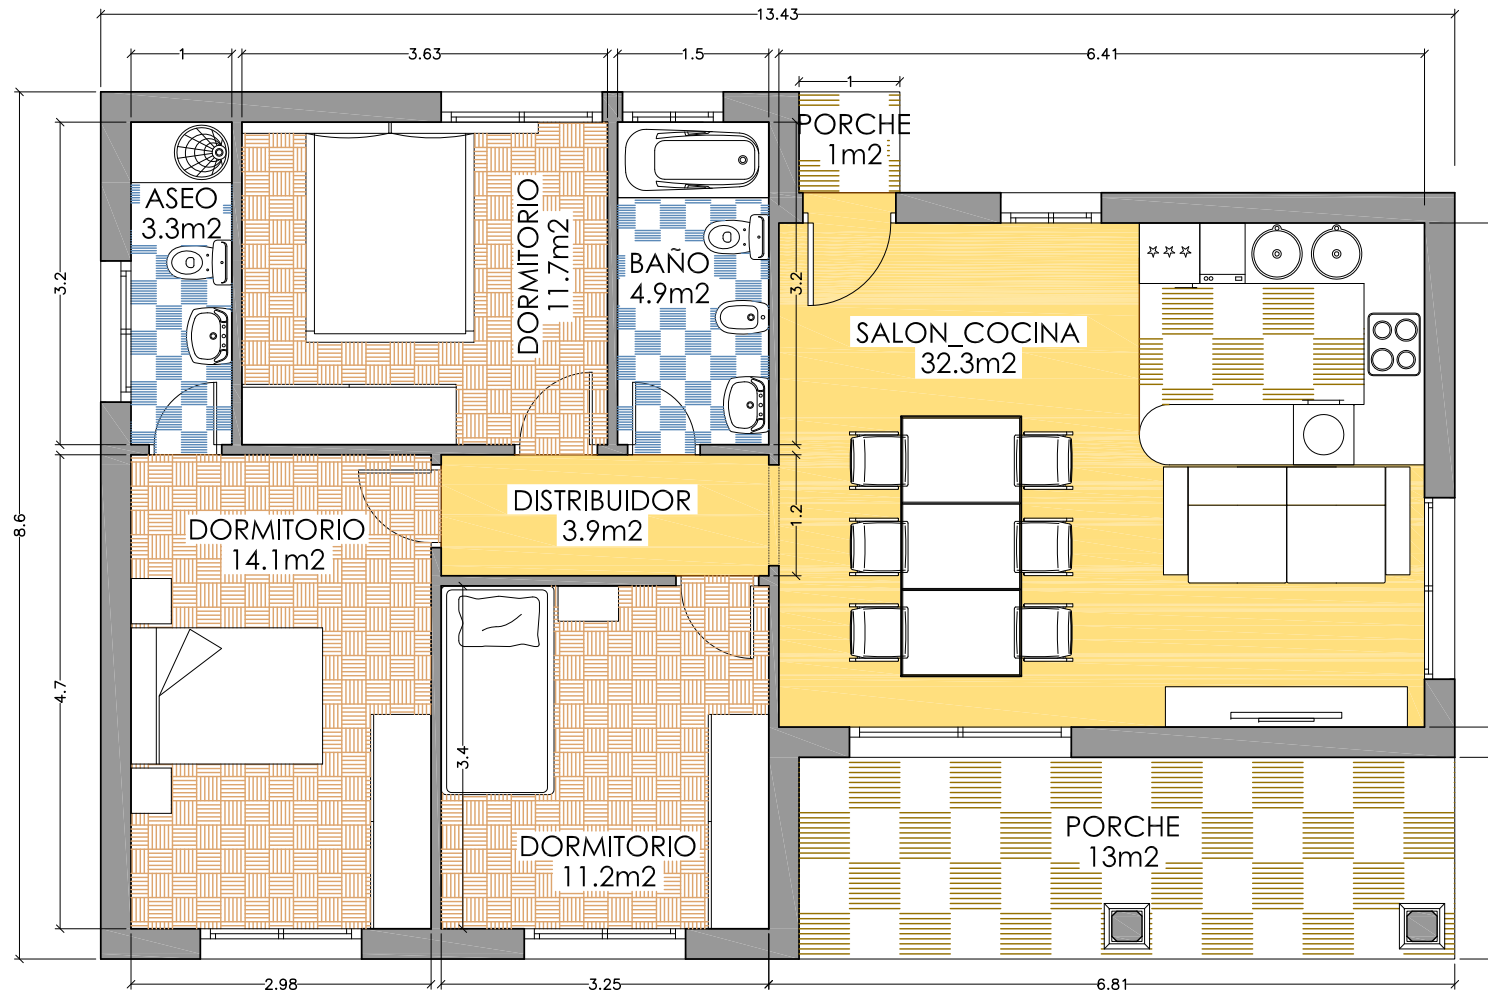


PLANTA BAJA

# LC 110. TRADICIONAL

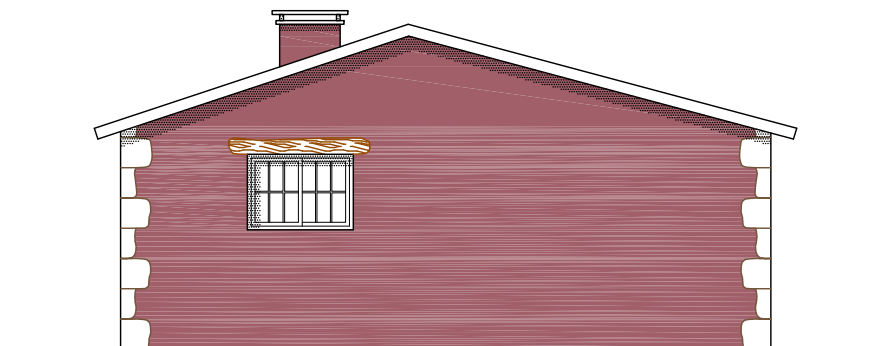

ALZADO NORTE

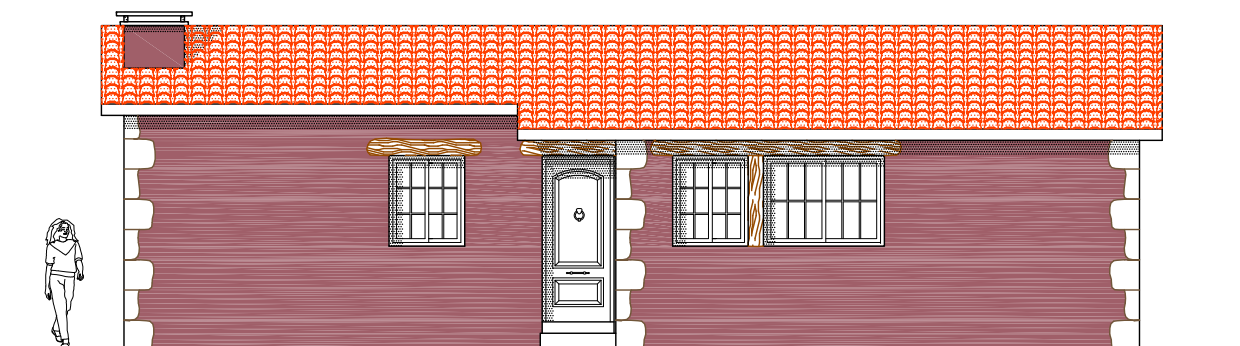


ALZADO ESTE

E 1/75


UNIDADES EN M

0 0.5 1 1.5 2 3 4 5 6 7 8 9 10

# LC 110. TRADICIONAL

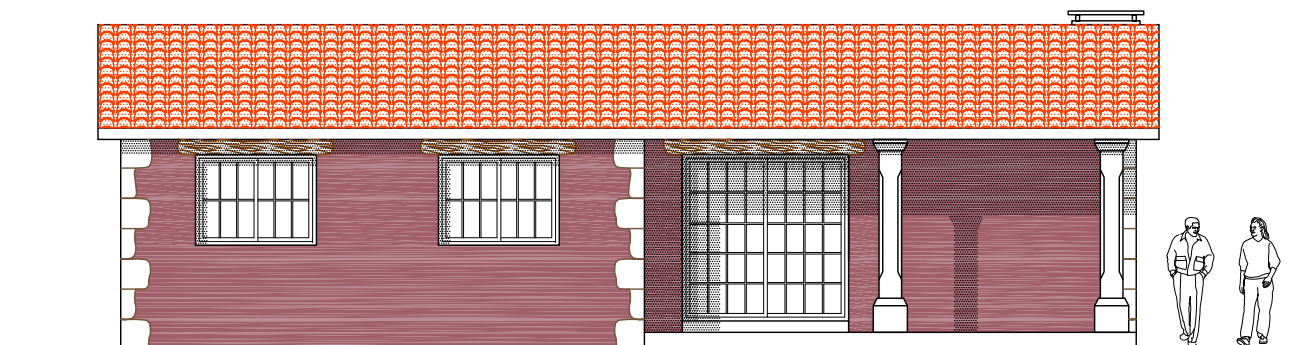

ALZADO OESTE

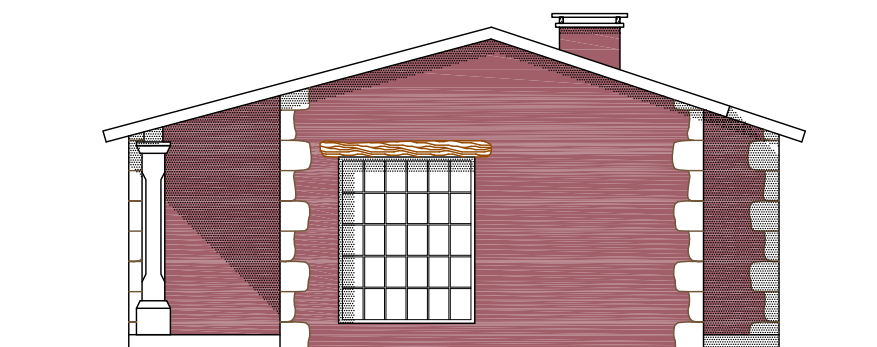

ALZADO SUR

E 1/75

0 0.5 1 1.5 2 3 4 5 6 7 8 9 10

UNIDADES EN M