




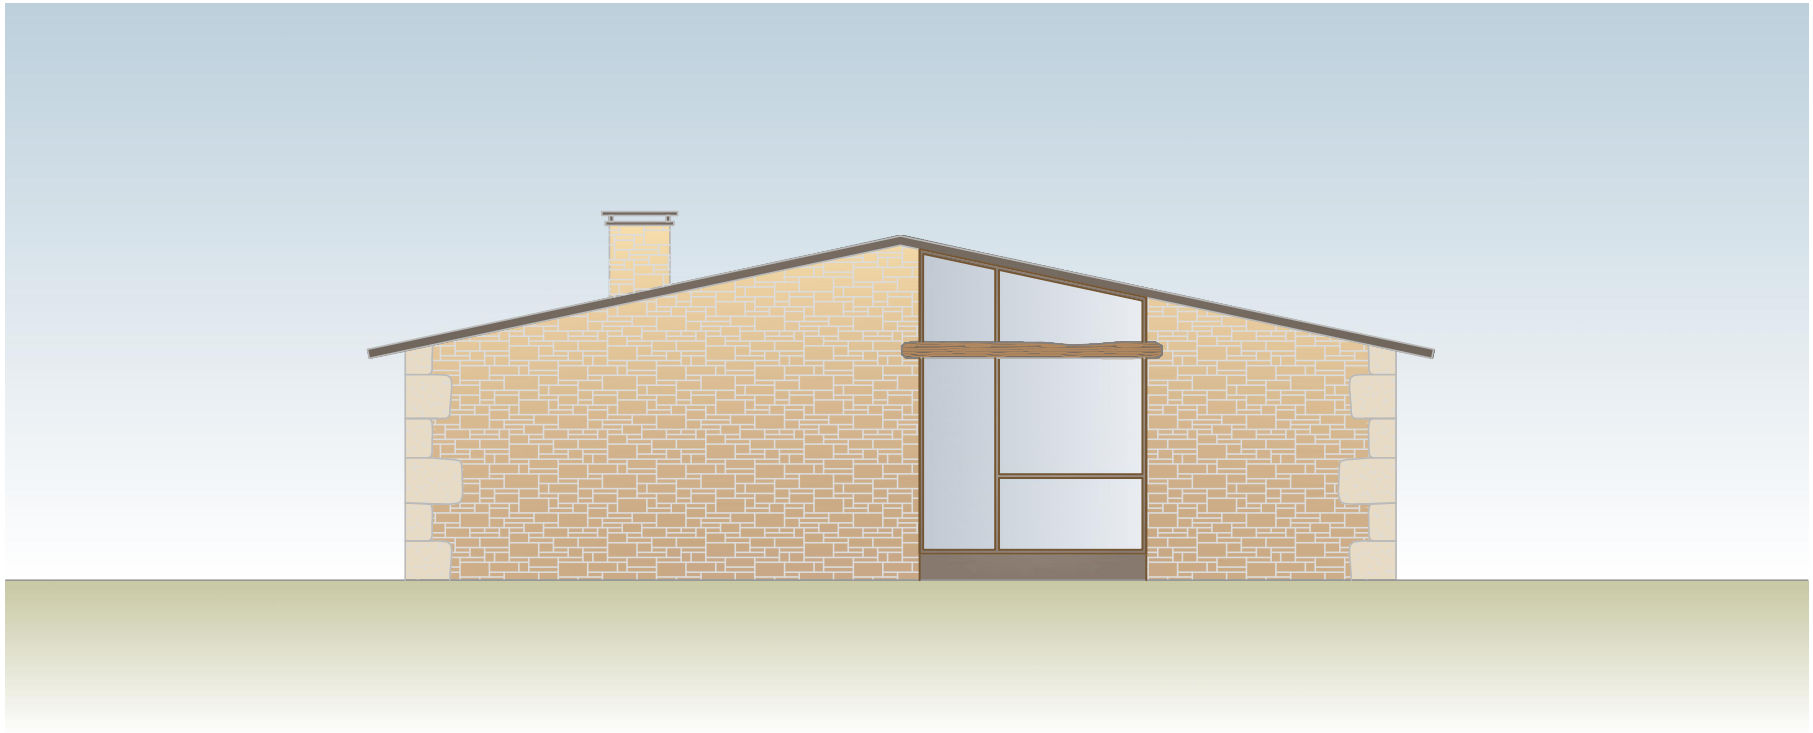


ALZADO ESTE

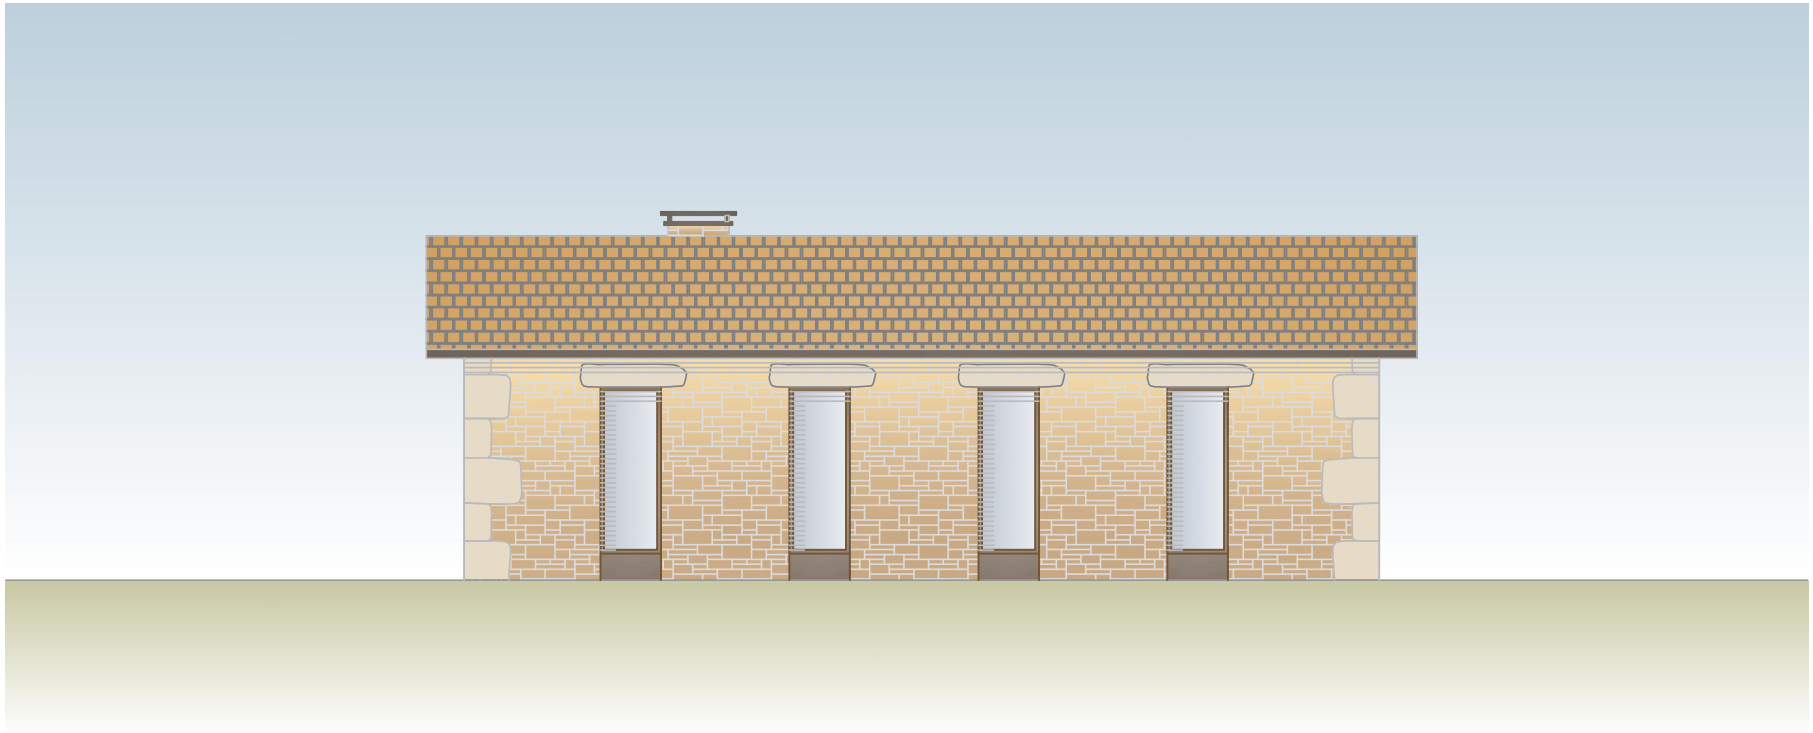

ALZADO NORTE

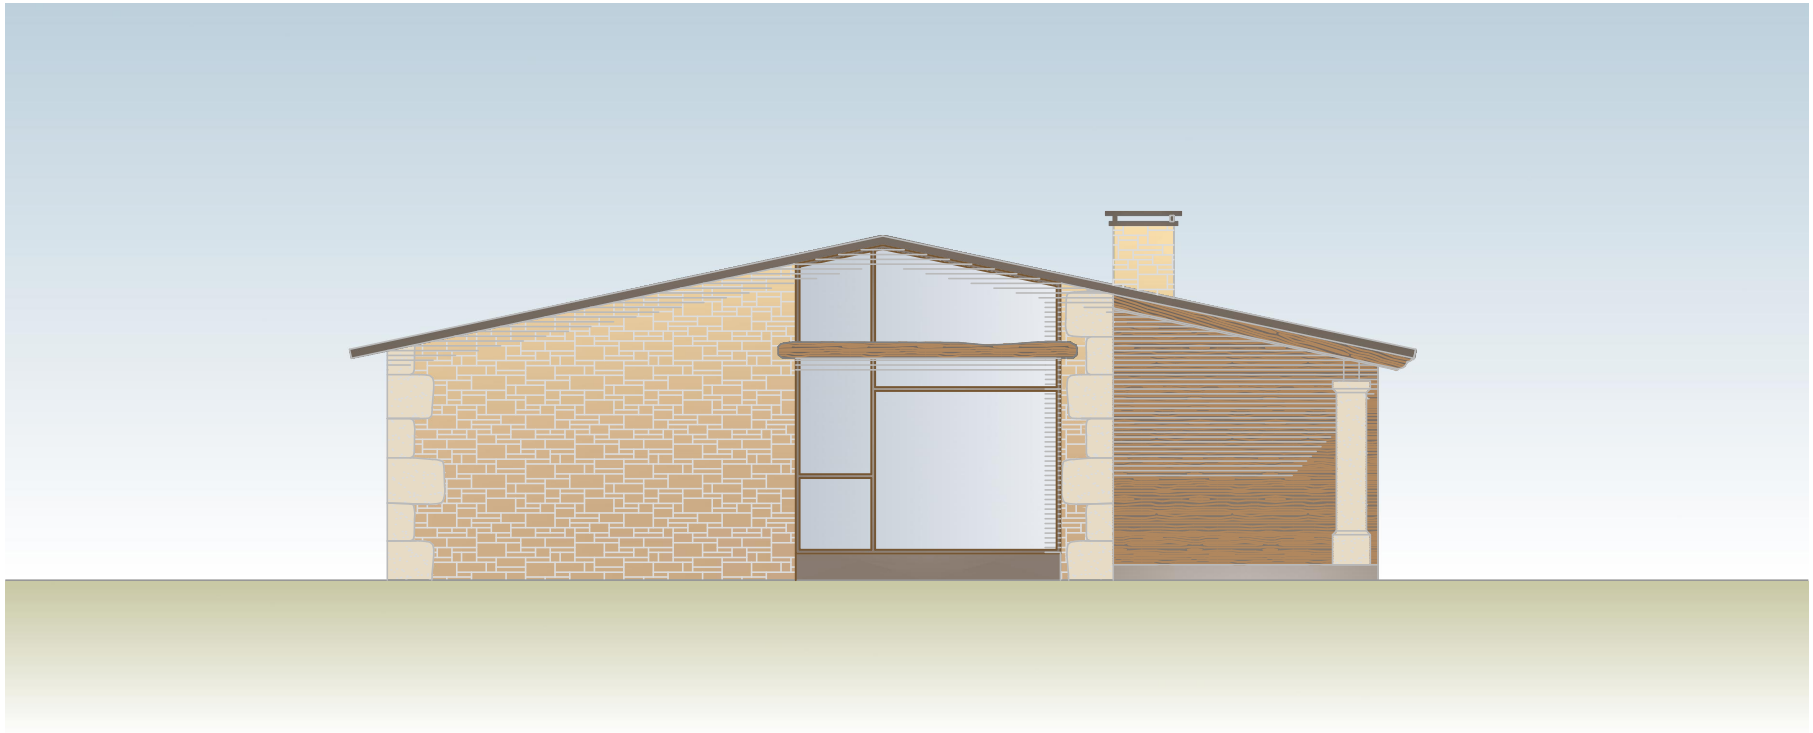

ALZADO OESTE

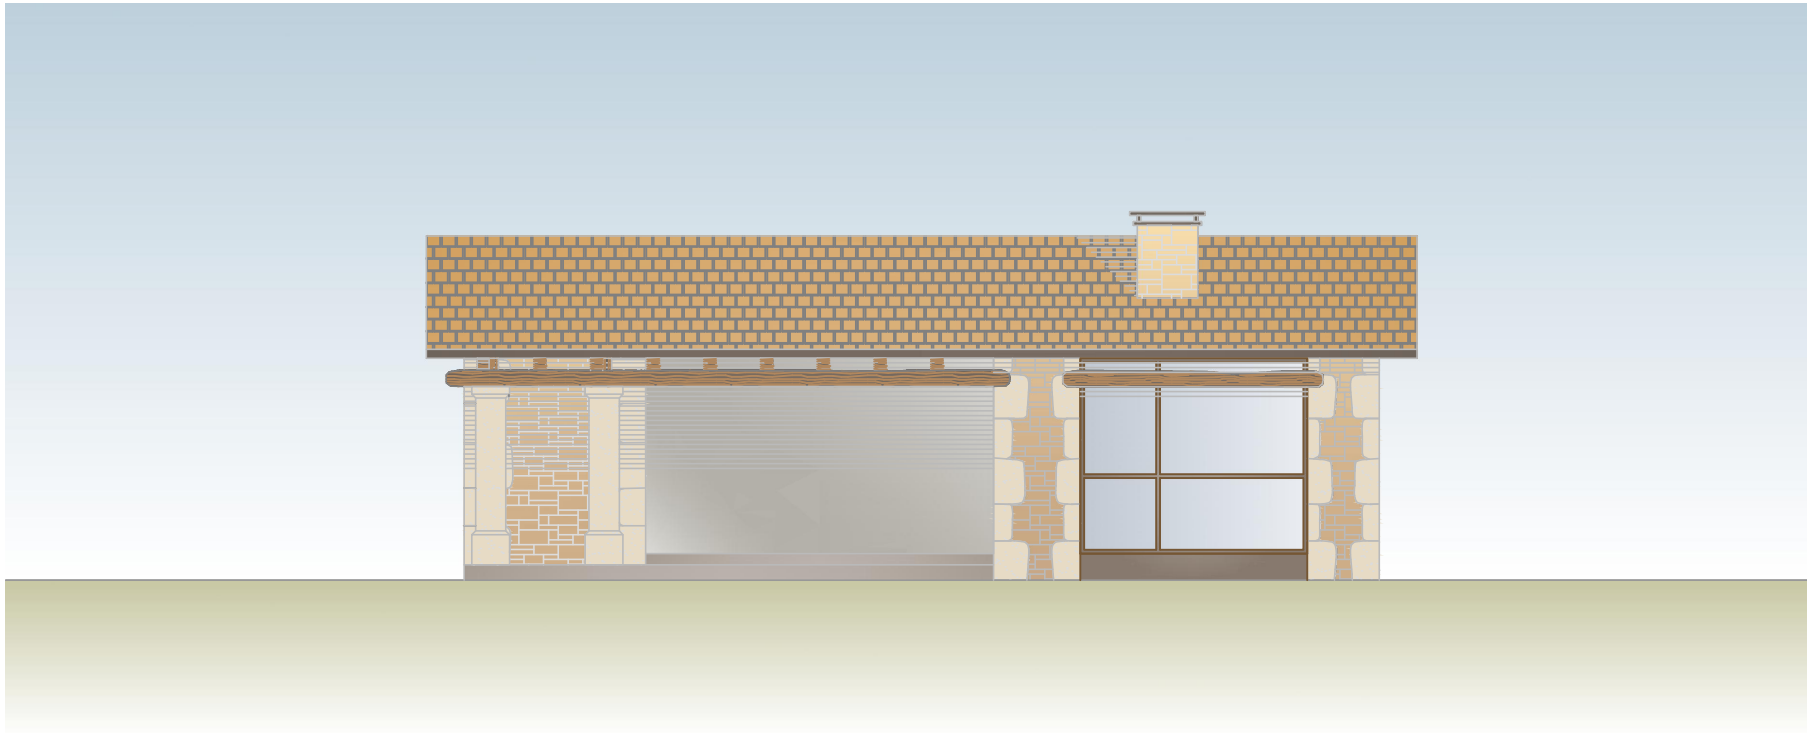

ALZADO SUR