


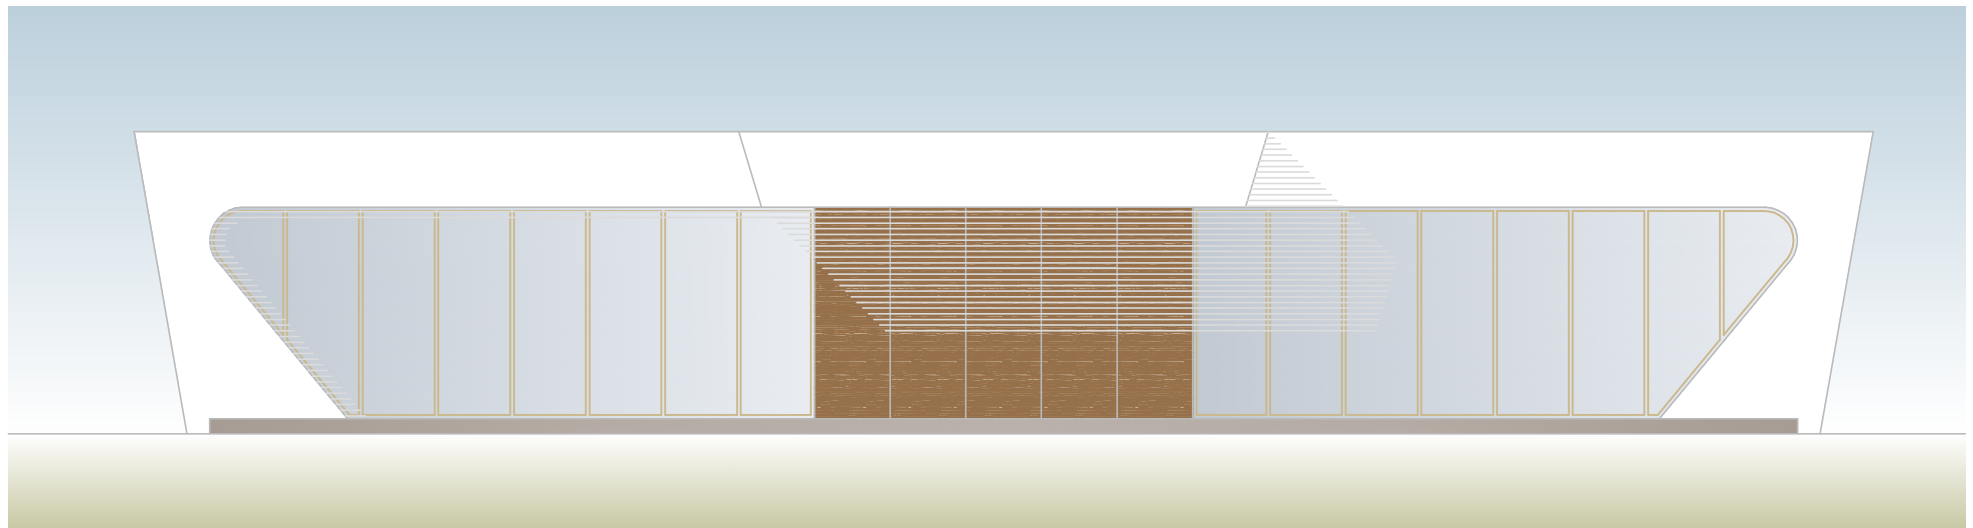
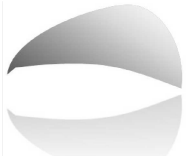


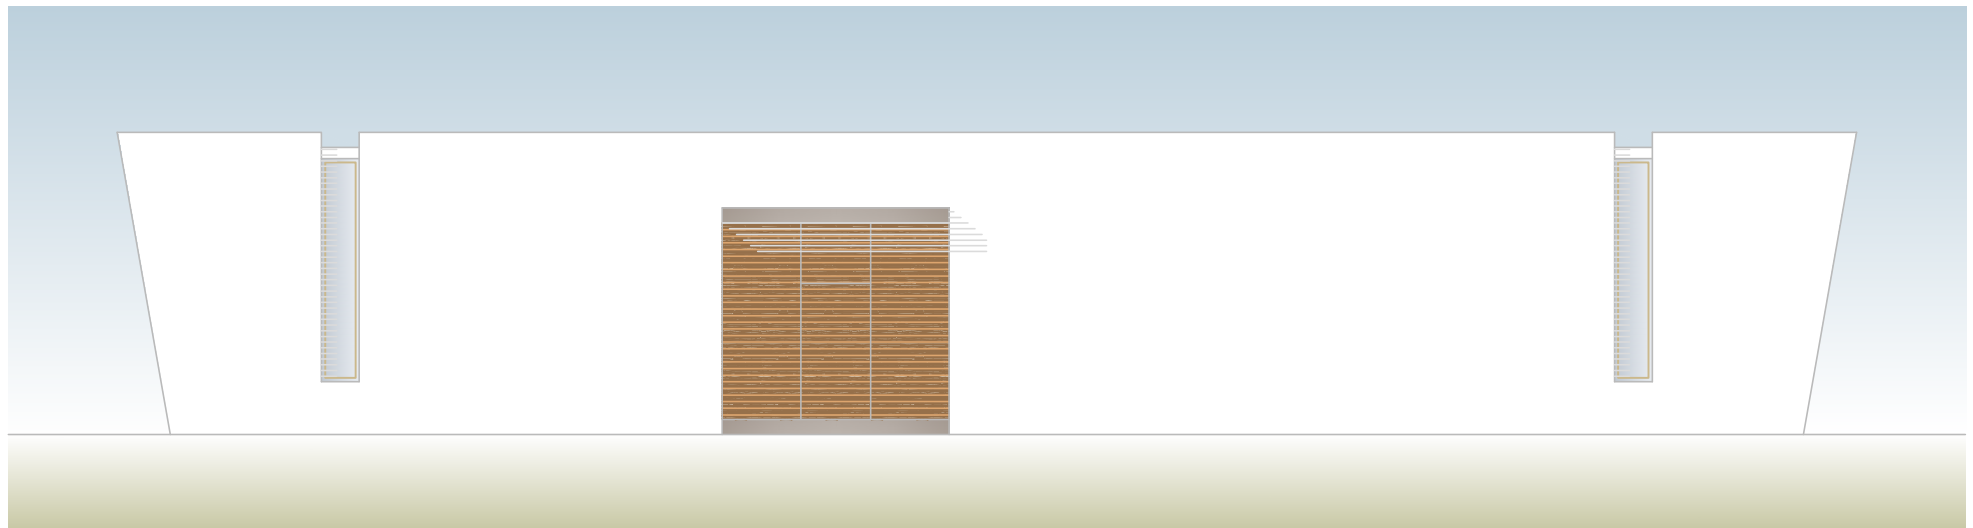


ALZADO SUR

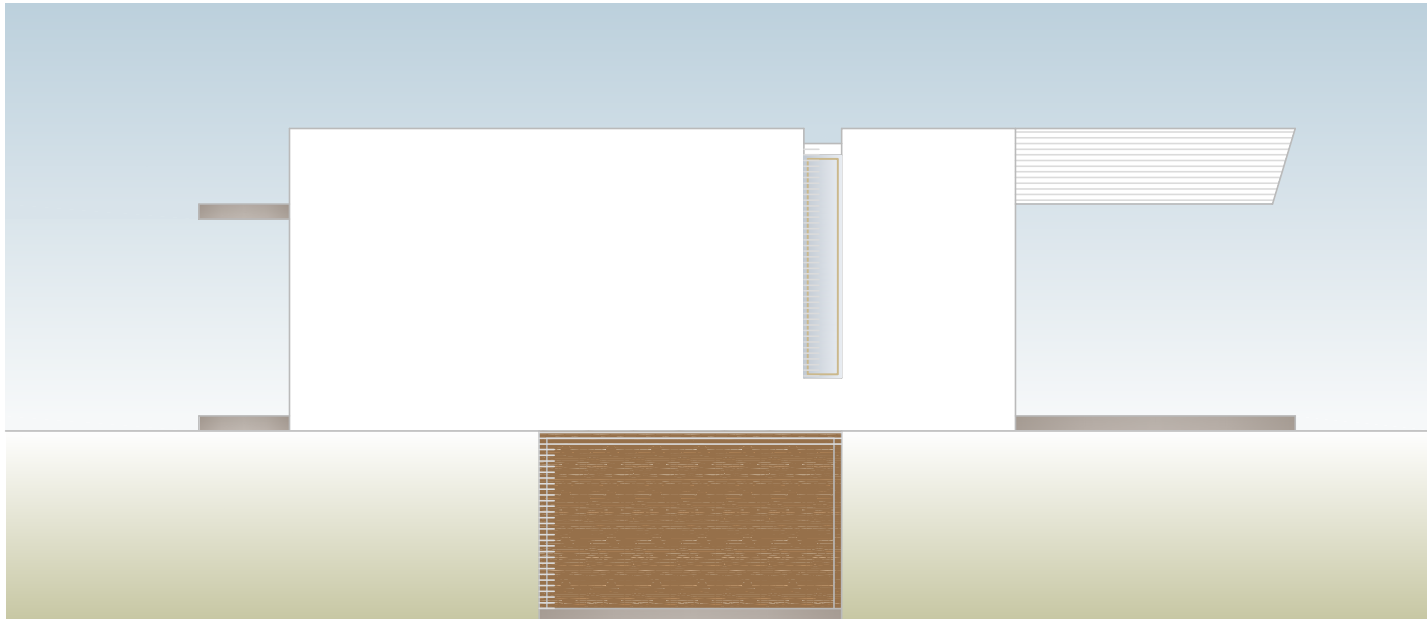

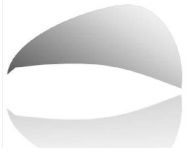

ALZADO ESTE

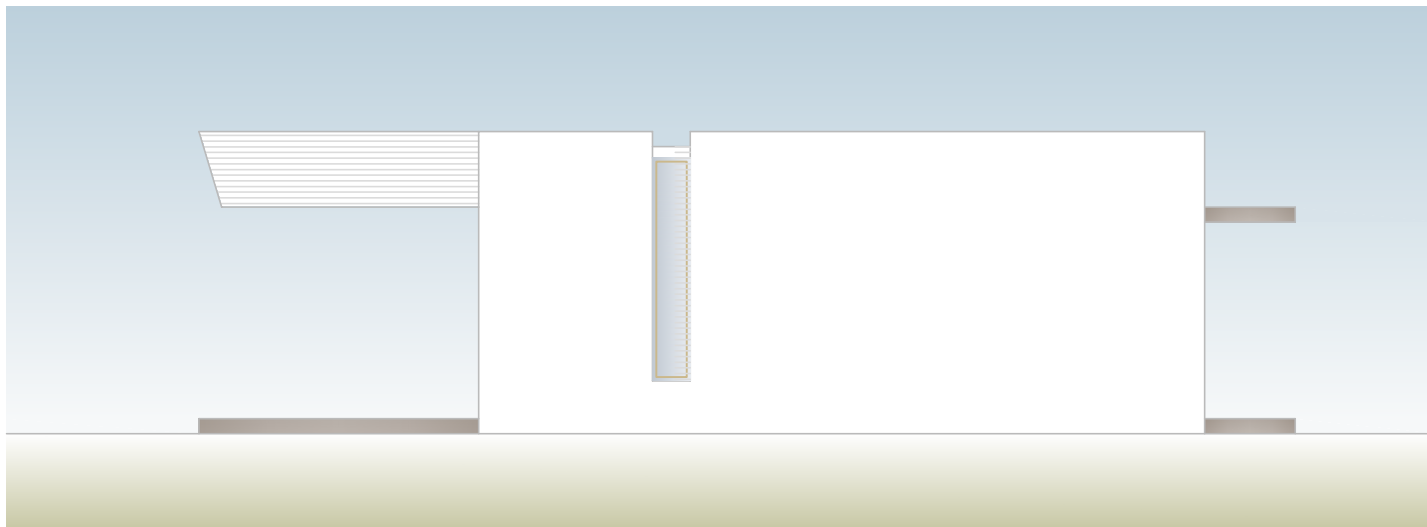

ALZADO OESTE