





PLANTA BAJA



PLANTA PRIMERA

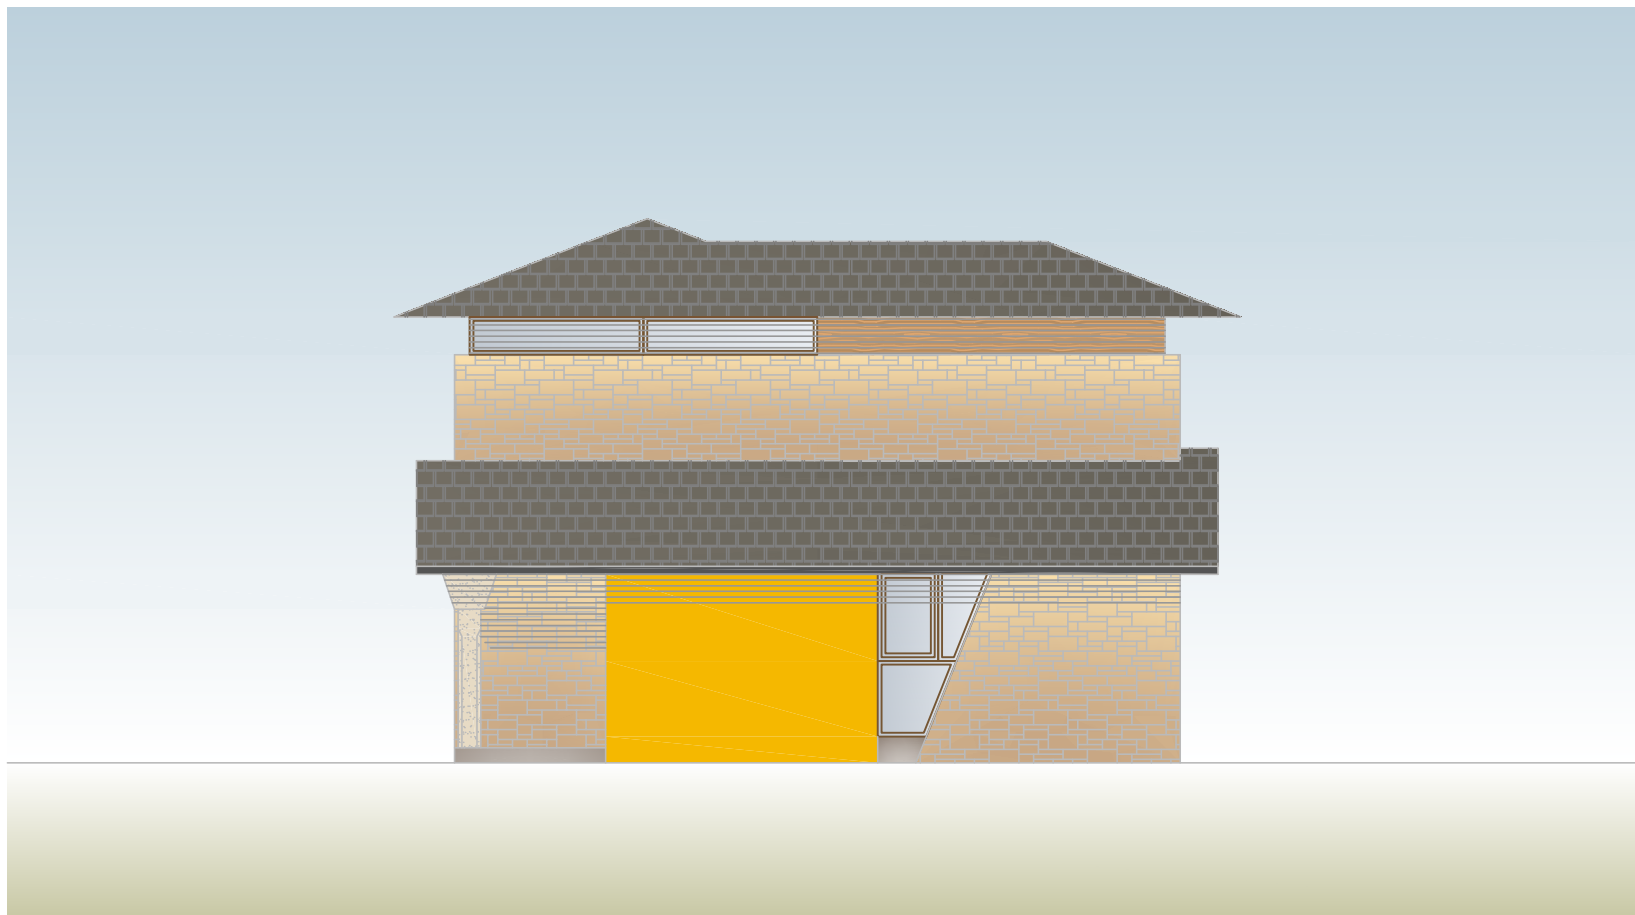


ALZADO NORESTE

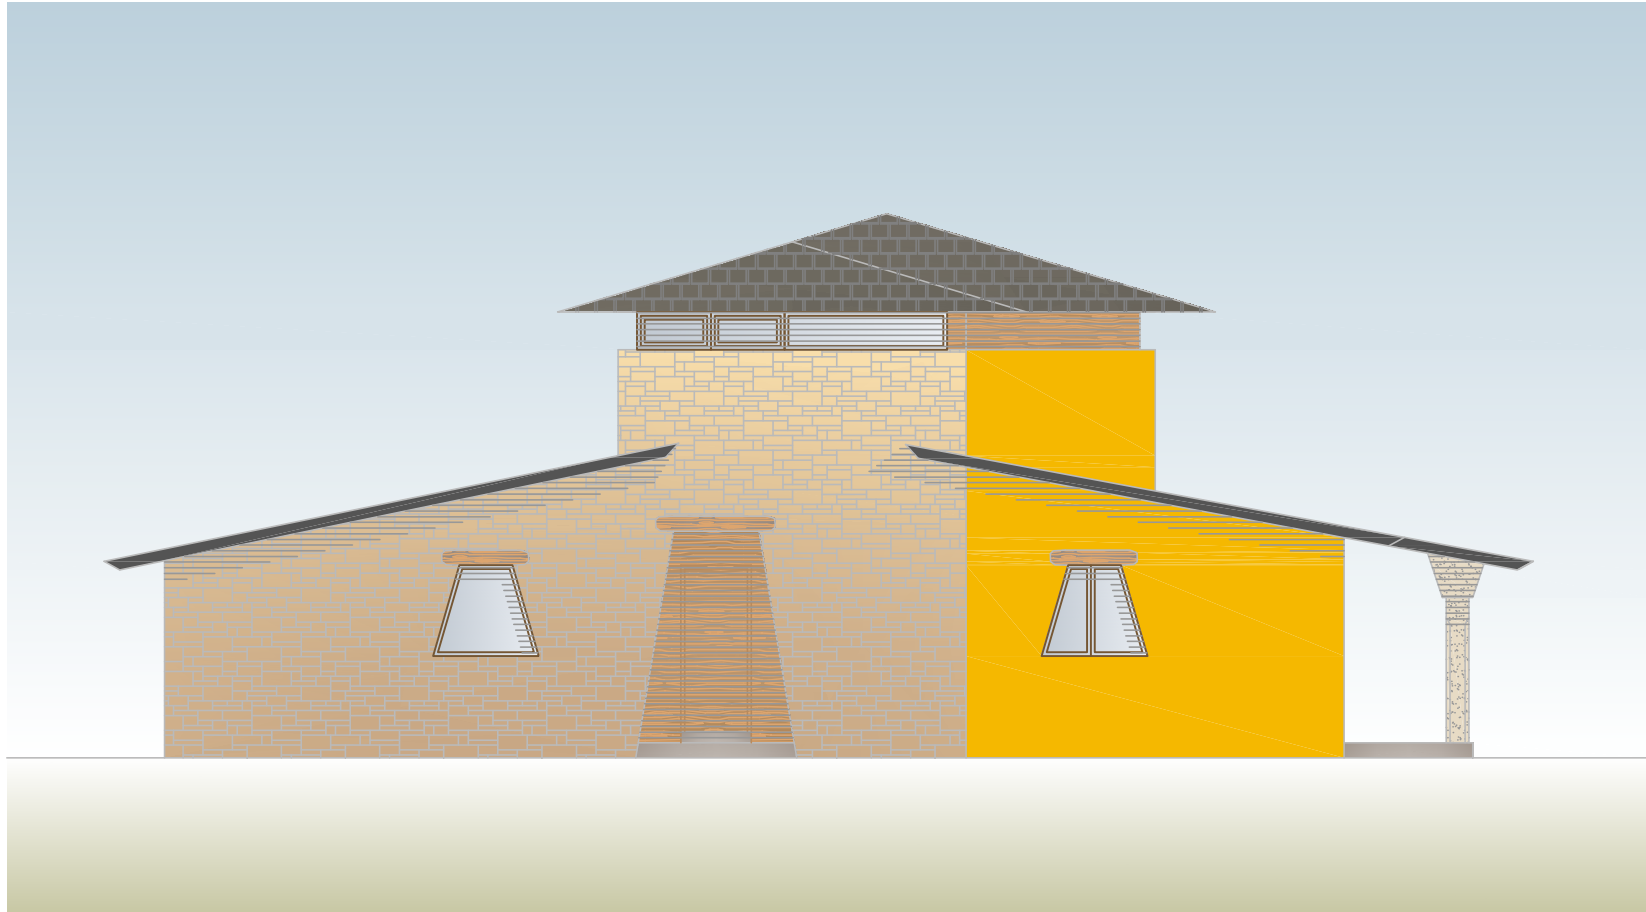

ALZADO NOROESTE



ALZADO SURESTE

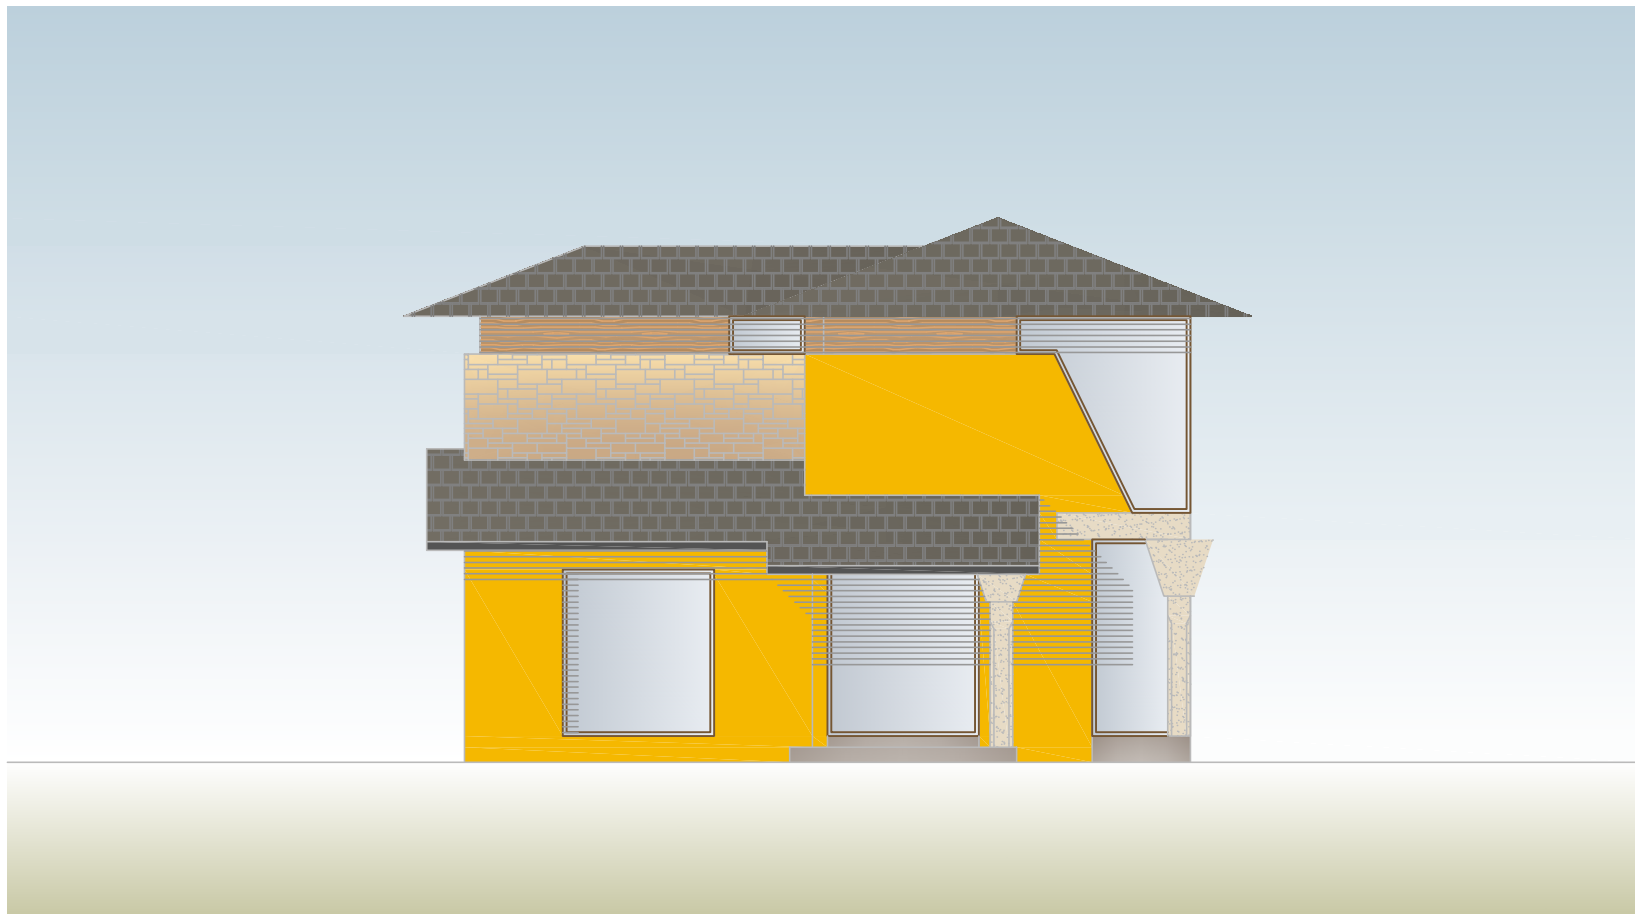

ALZADO SUROESTE